



敷地概要			
建築場所	かつらぎ町 大字 五田東 地内	用途	用途 幅員6.140m
都市計画区域	都市計画区域・風致区分非指定	汚水・雑排水処理	公共下水道
用途地域	指定なし	給水	かつらぎ町 上下水道局
指定建ぺい率	7.0%	電気	関西電力
指定容積率	20.0%	ガス	プロパンガス
防火地域等	指定なし	敷地面積	800.50 m ²
文化財地区	指定なし	備考	

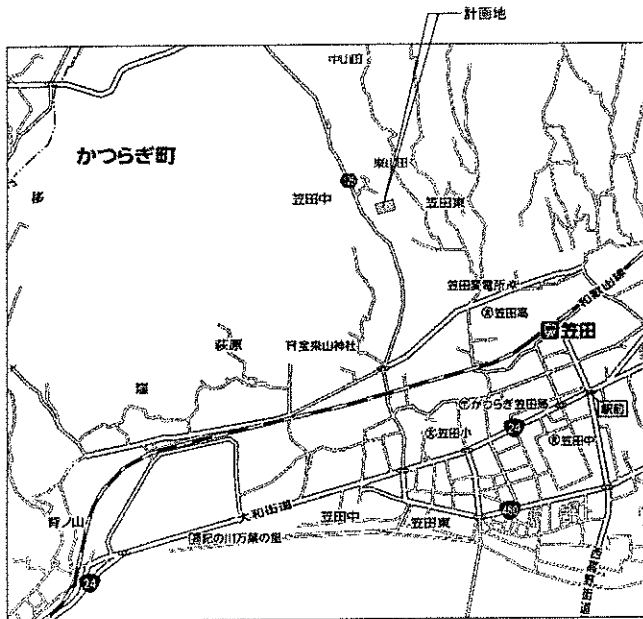

案内図 S=1:10000

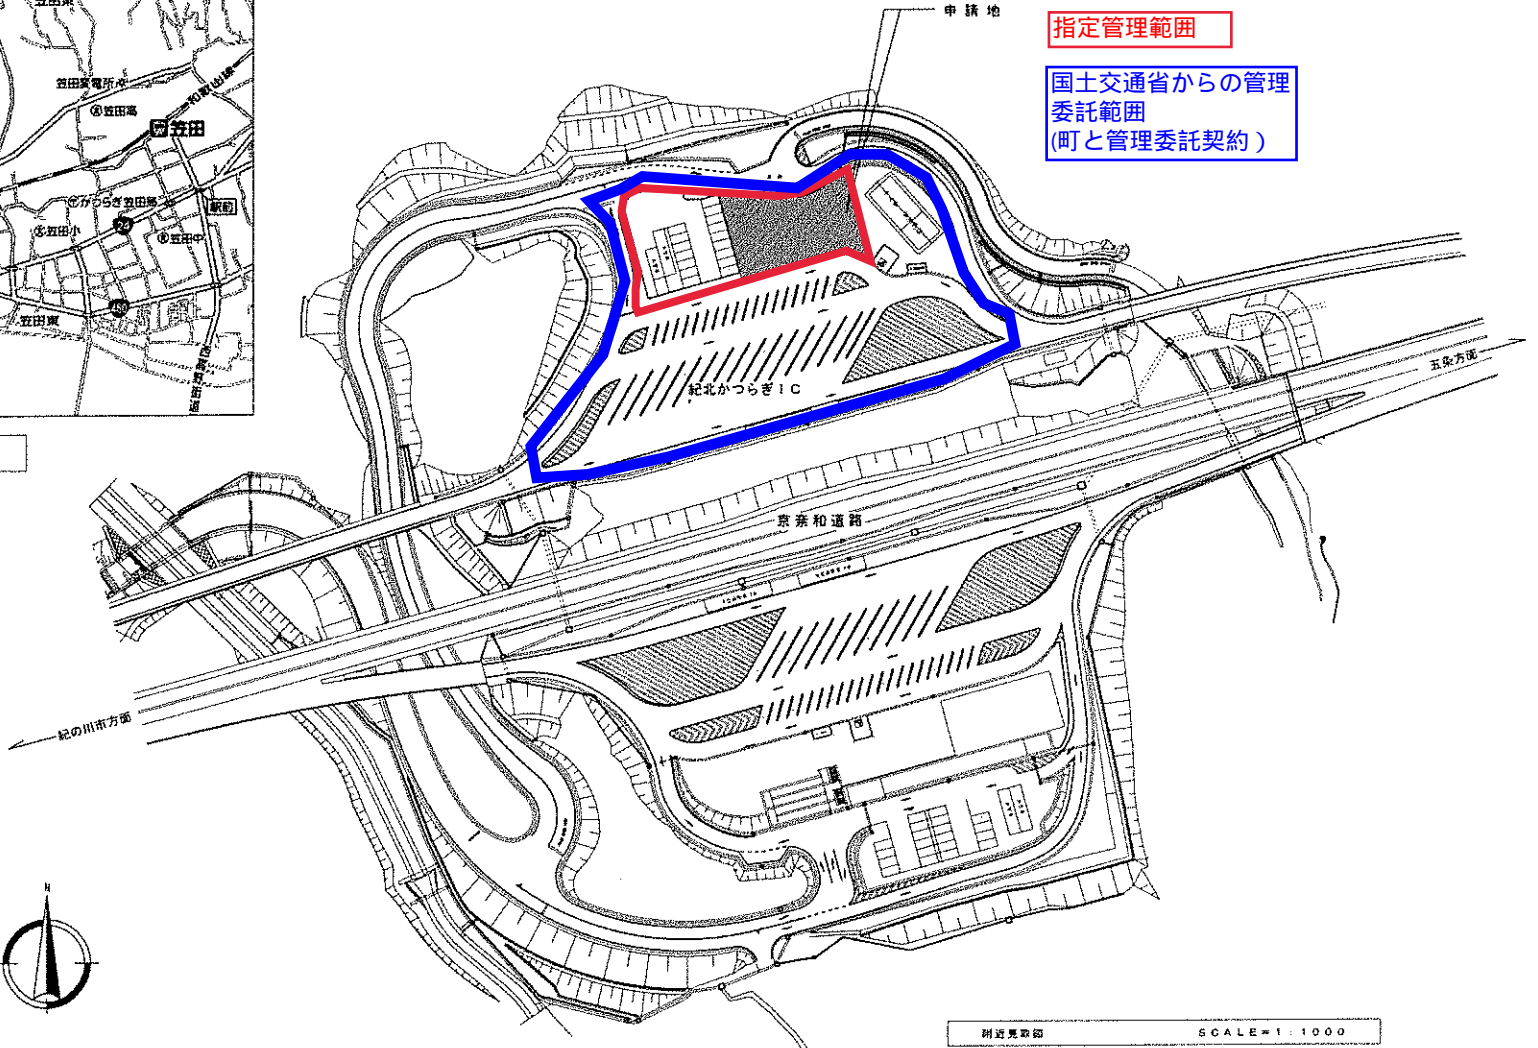

地域振興施設改修工事 設計図

MAP 附近見取図 SCALE 1:1000

ARCHITECTURE (株)堀田設計

DATE 20.7 2020.7.20 図面番号 A-5