



ホール番号	距離	ホール番号	距離	ホール番号	距離	ホール番号	距離
A-1	85m	B-1	70m	C-1	65m	D-1	52m
A-2	78m	B-2	74m	C-2	60m	D-2	31m
A-3	52m	B-3	70m	C-3	60m	D-3	33m
A-4	31m	B-4	46m	C-4	38m	D-4	39m
A-5	47m	B-5	40m	C-5	46m	D-5	60m
A-6	55m	B-6	50m	C-6	61m	D-6	41m
A-7-1	43m	B-7	50m	C-7	23m	D-7	79m
A-7-2	38m	B-8	48m	C-8	79m	D-8	50m
A-8	34m	B-9	43m	C-9	65m	D-9	66m
A-9	68m	計	491m	計	497m	計	451m
計	493m / 488m						

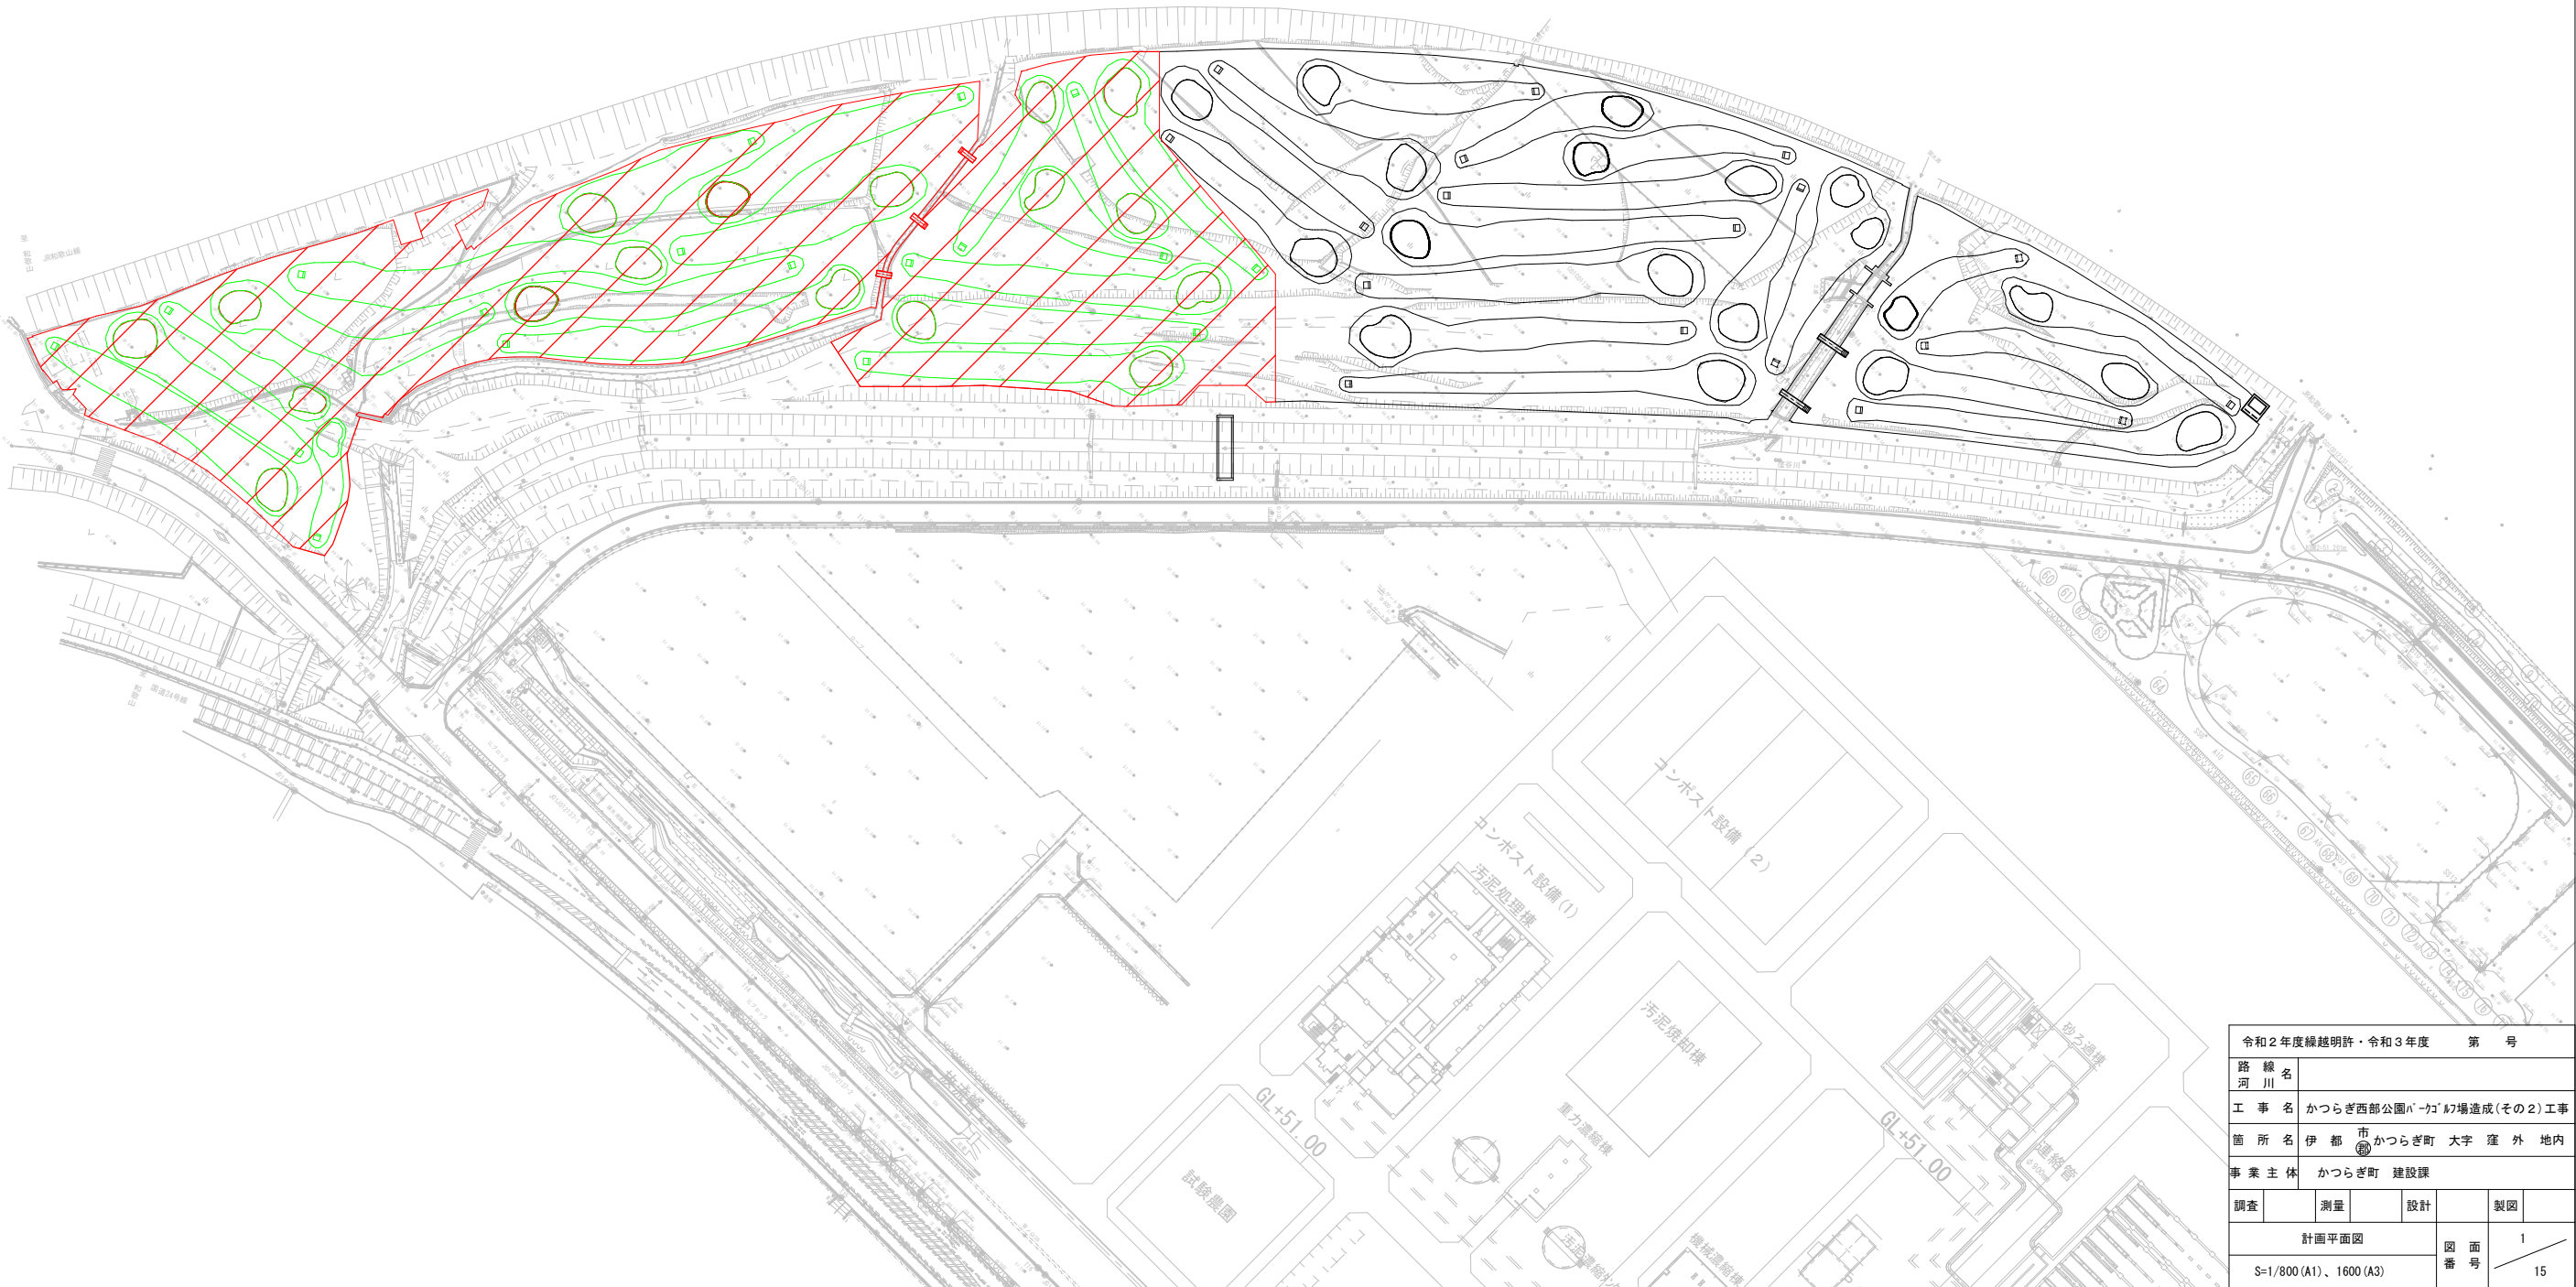

令和2年度繰越明許・令和3年度 第 号				
路線名	河 川			
工事名	かつらぎ西部公園パークの整備造成(その2)工事			
箇所名	伊 都 市 かつらぎ町 大字 窪 外 地内			
事業主体	かつらぎ町 建設課			
調査		測量	設計	製図
計画平面図				図 面 号 1
S-1/800 (A1)、1600 (A3)				番 号 15

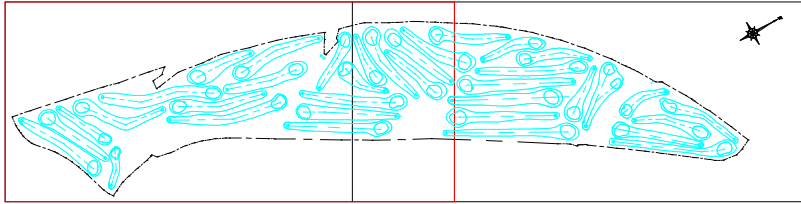


記号	X座標	Y座標
A-1-S	-190011.4236	-49601.8100
A-1-G	-189937.1422	-49560.5712
A-2-S	-189911.8038	-49538.2321
A-2-T	-189861.4826	-49501.4608
A-2-G	-189846.7970	-49495.0095
A-3-S	-189836.9096	-49497.3291
A-3-T	-189847.8171	-49523.1619
A-3-G	-189864.7579	-49539.5264
A-4-S	-189862.9172	-49550.8897
A-4-T	-189877.4513	-49556.0272
A-4-G	-189892.5078	-49553.0455
A-5-S	-189891.2614	-49543.7223
A-5-T	-189872.3848	-49534.1518
A-5-G	-189855.2685	-49514.9667
A-6-S	-189860.5543	-49506.4413
A-6-G	-189901.8621	-49542.0563
A-7-S	-189923.2627	-49557.6984
A-7-T	-189908.7568	-49568.9822
A-7-G1	-189889.4919	-49572.4610
A-7-G2	-189889.5075	-49583.9556
A-8-S	-189898.6116	-49589.5923
A-8-G	-189926.6380	-49569.8892
A-9-S	-189938.4471	-49574.5694
A-9-G	-189998.1188	-49607.1762


Bコース 座標一覧表		
記号	X座標	Y座標
B-1-S	-189996.4167	-49619.6444
B-1-G	-189934.7570	-49587.1691
B-2-S	-189916.1798	-49589.2295
B-2-G	-189982.0690	-49623.9630
B-3-S	-189970.1304	-49628.5379
B-3-T	-189928.3704	-49605.1475
B-3-G	-189908.6294	-49596.2098
B-4-S	-189897.8950	-49598.2593
B-4-T	-189913.0285	-49611.3357
B-4-G	-189937.9548	-49619.7954
B-5-S	-189962.4722	-49634.0463
B-5-T	-189939.4638	-49632.2628
B-5-G	-189924.3940	-49624.9984
B-6-S	-189940.9921	-49639.6645
B-6-T	-189962.9200	-49650.3511
B-6-G	-189983.3377	-49665.8952
B-7-S	-190001.8279	-49679.7740
B-7-T	-189990.0398	-49653.4656
B-7-G	-189975.3938	-49638.5097
B-8-S	-189990.7277	-49632.2286
B-8-G	-190010.8725	-49675.9952
B-9-S	-190019.4286	-49671.5130
B-9-T	-190010.0233	-49649.2452
B-9-G	-190004.1847	-49630.9110

記号	X座標	Y座標
C-1-S	-190036.6761	-49629.8900
C-1-T	-190078.9575	-49657.0686
C-1-G	-190091.5686	-49664.3341
C-2-S	-190110.4806	-49689.5669
C-2-T	-190140.9239	-49696.9811
C-2-G	-190166.3112	-49711.2614
C-3-S	-190177.7373	-49715.1162
C-3-T	-190205.4701	-49718.5491
C-3-G	-190224.7724	-49743.5446
C-4-S	-190240.4035	-49751.2623
C-4-G	-190222.7726	-49717.7186
C-5-S	-190230.752	-49708.339
C-5-G	-190250.7557	-49749.3919
C-6-S	-190267.3569	-49757.0127
C-6-T	-190249.9098	-49728.8374
C-6-G	-190240.2703	-49702.8409
C-7-S	-190236.404	-49689.263
C-7-T	-190228.191	-49696.813
C-7-G	-190222.980	-49707.489
C-8-S	-190176.2956	-49706.0913
C-8-T	-190137.3920	-49684.5589
C-8-G	-190103.0642	-49678.2996
C-9-S	-190105.8309	-49661.3719
C-9-G	-190050.6580	-49627.0649

記号	X座標	Y座標
D-1-S	-190017.1415	-49636.0903
D-1-I	-190026.7704	-49669.1003
D-1-G	-190024.0266	-49686.6042
D-2-S	-190033.5768	-49691.4503
D-2-I	-190035.9548	-49675.7087
D-2-G	-190034.9845	-49660.7892
D-3-S	-190034.5946	-49649.0907
D-3-I	-190047.4233	-49661.3065
D-3-G	-190050.7999	-49676.1282
D-4-S	-190073.4625	-49673.8997
D-4-I	-190052.4150	-49685.6619
D-4-G	-190040.6915	-49694.1054
D-5-S	-190057.0839	-49704.1537
D-5-I	-190087.0870	-49711.9343
D-5-G	-190115.9167	-49710.2502
D-6-S	-190104.3528	-49718.9454
D-6-I	-190123.9301	-49722.0859
D-6-G	-190144.8555	-49722.9313
D-7-S	-190209.4625	-49743.4267
D-7-I	-190187.8915	-49727.0546
D-7-I2	-190162.1454	-49721.1114
D-7-G	-190140.9508	-49707.7284
D-8-S	-190130.5161	-49704.7672
D-8-I	-190100.9345	-49695.3409
D-8-G	-190082.0604	-49693.0662
D-9-S	-190085.9367	-49676.3102
D-9-I	-190056.8000	-49652.9377
D-9-G	-190032.5349	-49638.4390

記号	X座標	Y座標
T-5	-189847. 0462	-49456. 9988
T-6	-189901. 0954	-49502. 2648
T-6A	-189904. 9070	-49554. 4580
T-7	-189945. 0728	-49525. 8091
T-8	-189990. 4518	-49558. 5967
T-9	-190038. 1931	-49579. 8128
T-10	-190079. 3729	-49609. 1236
T-10A	-190054. 9820	-49645. 8070
T-11	-190124. 1315	-49628. 6149
T-12	-190154. 9204	-49652. 0080
C0113	-190067. 0590	-49624. 7770
C01J0117-2	-190192. 3680	-49656. 6120
C01J0117-3	-190131. 8300	-49638. 8680
17-2-A	-190217. 2710	-49677. 9520
J01J012136-1	-190280. 5560	-49732. 2880
C01C012131-1	-189823. 8860	-49480. 0820
C01C01142-3	-189878. 2130	-49504. 8220
C01C01139-5	-189871. 8920	-49556. 9160
C01C01139-6	-189951. 5050	-49591. 4300
No. -8	-190295. 7525	-49729. 0023
No. 8	-190156. 6312	-49649. 9754

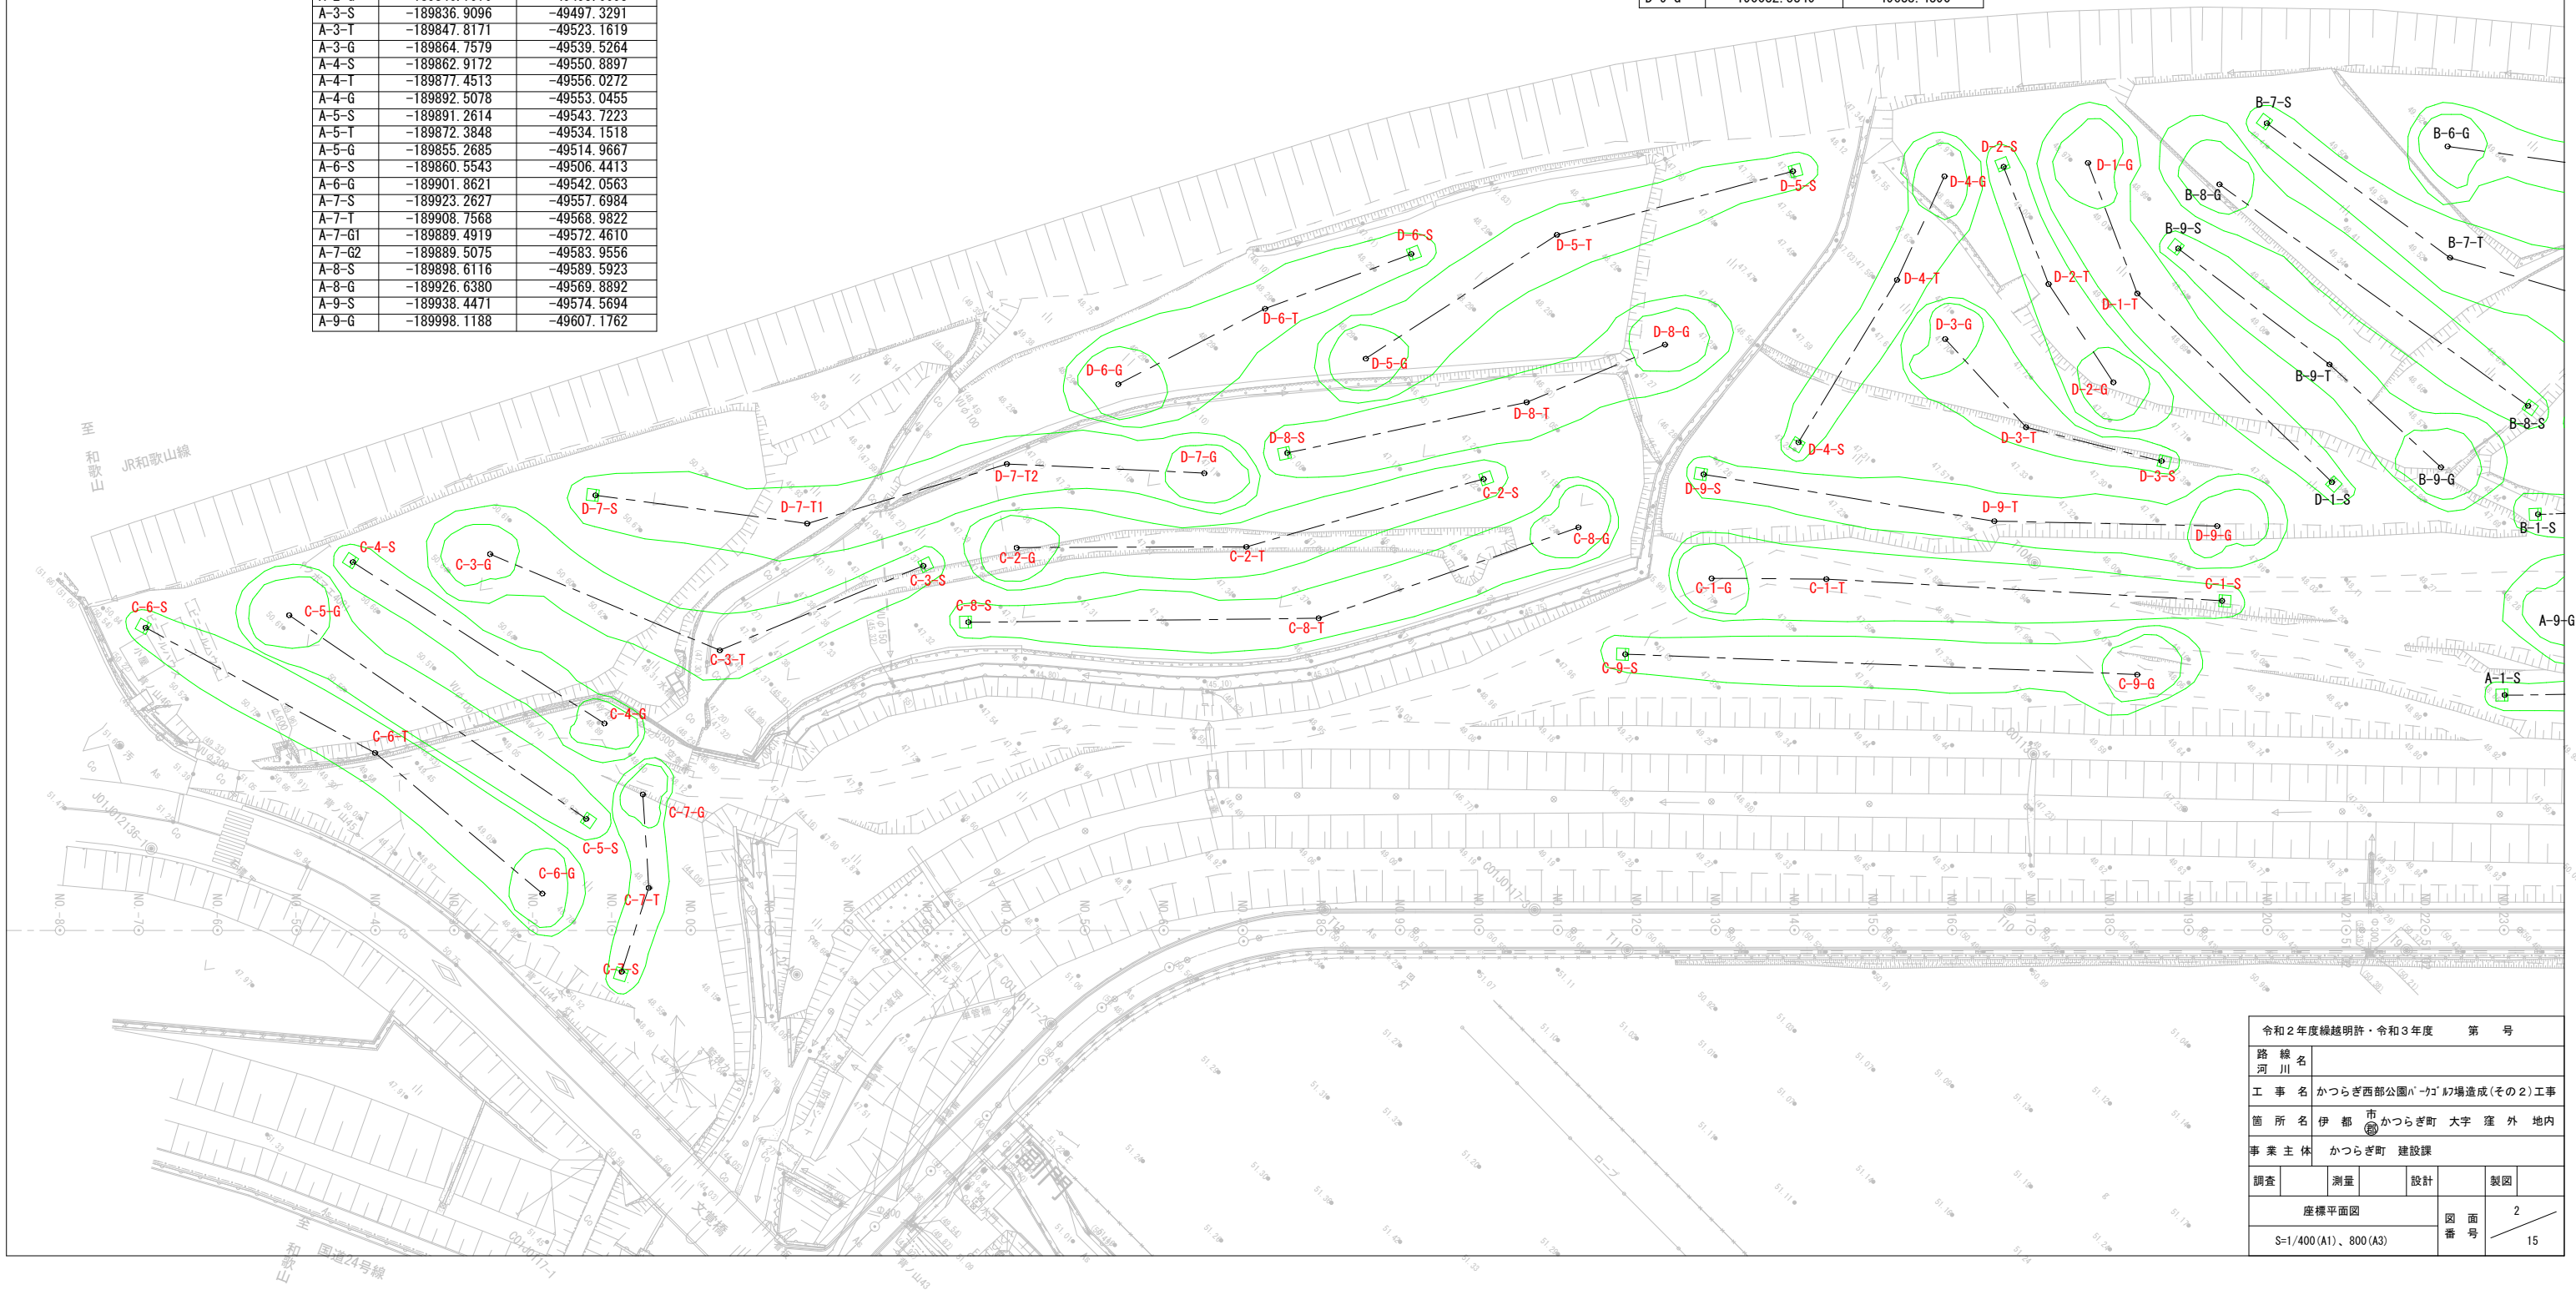

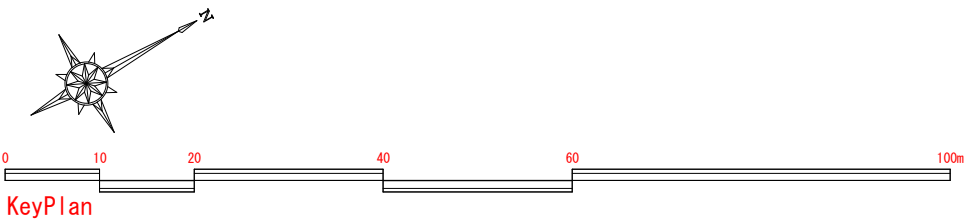

芝生舗装-A 控除面積集計表

芝生舗装-A-1		
コース番号	舗装名称	面積
C-2	芝生舗装-B	62.1
C-3	芝生舗装-B	57.4
C-4	芝生舗装-B	39.1
C-5	芝生舗装-B	77.5
C-6	芝生舗装-B	57.3
C-7	芝生舗装-B	35.5
C-8	芝生舗装-B	63.7
D-5	芝生舗装-B	69.0
D-6	芝生舗装-B	82.1
D-7	芝生舗装-B	60.1
D-8	芝生舗装-B	55.0
合計		658.8

芝生舗装-A 控除面積集計表

芝生舗装-A-1		
コース番号	舗装名称	面積
C-2	バンカー	8.2
C-3	バンカー	6.5
C-4	バンカー	4.2
C-5	バンカー	-
C-6	バンカー	8.8
C-7	バンカー	-
C-8	バンカー	16.6
D-5	バンカー	-
D-6	バンカー	7.6
D-7	バンカー	17.8
D-8	バンカー	9.5
合計		79.2

芝生舗装-A-2-1		
コース番号	舗装名称	面積
C-1	芝生舗装-B	61.3
C-9	芝生舗装-B	69.2
D-1	芝生舗装-B	70.7
D-2	芝生舗装-B	71.0
D-3	芝生舗装-B	70.6
D-4	芝生舗装-B	49.7
D-9	芝生舗装-B	73.8
合計		466.3

芝生舗装-A-2-1		
コース番号	舗装名称	面積
C-1	バンカー	9.3
C-9	バンカー	-
D-1	バンカー	8.6
D-2	バンカー	7.5
D-3	バンカー	-
D-4	バンカー	5.2
D-9	バンカー	4.6
合計		36.3



芝生舗装 集計表

記号	名称	規格	単位	数量	摘要
	芝生舗装-A	t=100	m2	12561.8	
	芝生舗装-B	t=200	m2	1125.1	


芝生舗装-A A=9017.8-(658.8+79.2)=8279.8m2
(A-1)

芝生舗装-A A=4784.6-(466.3+36.3)=4282.0m2
(A-2)



令和2年度線越明許・令和3年度 第 号					
路線名					
工事名	かつらぎ西部公園パークの増設造成(その2)工事				
箇所名	伊都市 かつらぎ町 大字 窪 外 地内				
事業主体	かつらぎ町 建設課				
調査	測量	設計	製図		
芝生舗装平面図					3
S=1/400 (A1)、800 (A3)					15

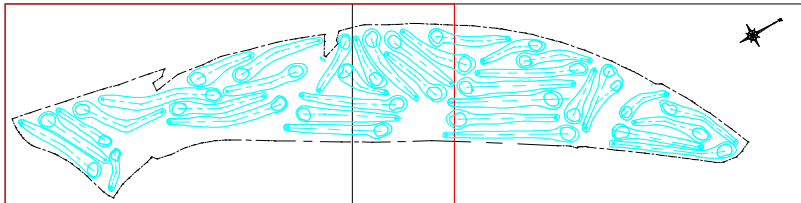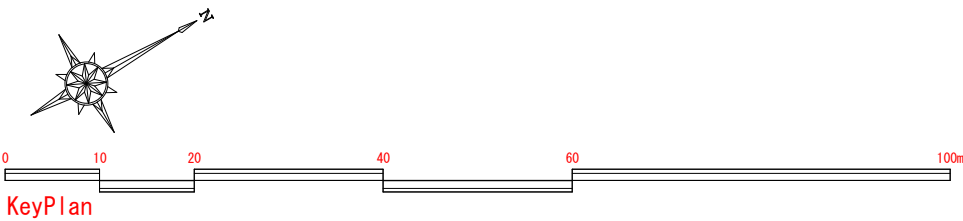



凡例	記号	種 別	H	C	W	単位	数 量	備 考
	ア	アラカシ	2.5	-	0.7	本	4	添柱形 (1本形・竹)
	キ	キンモクセイ	2.5	-	0.8	本	2	添柱形 (1本形・竹)
	ク	クスノキ	2.5	-	0.6	本	2	添柱形 (1本形・竹)
	シ	シラカシ	2.5	-	0.6	本	2	添柱形 (1本形・竹)
	マ	マテバシイ	2.5	-	0.5	本	2	添柱形 (1本形・竹)
	ニ	アキニレ	2.5	0.10	0.8	本	6	添柱形 (1本形・竹)
	イ	イロハモミジ	2.5	0.12	1.0	本	13	添柱形 (1本形・竹)
	カ	カツラ	2.0	-	0.4	本	8	添柱形 (1本形・竹)
	ケ	ケヤキ	2.0	-	0.5	本	11	添柱形 (1本形・竹)
	コ	コブシ	2.5	0.10	0.8	本	9	添柱形 (1本形・竹)
	サ	サルスベリ	2.5	0.12	0.8	本	4	添柱形 (1本形・竹)

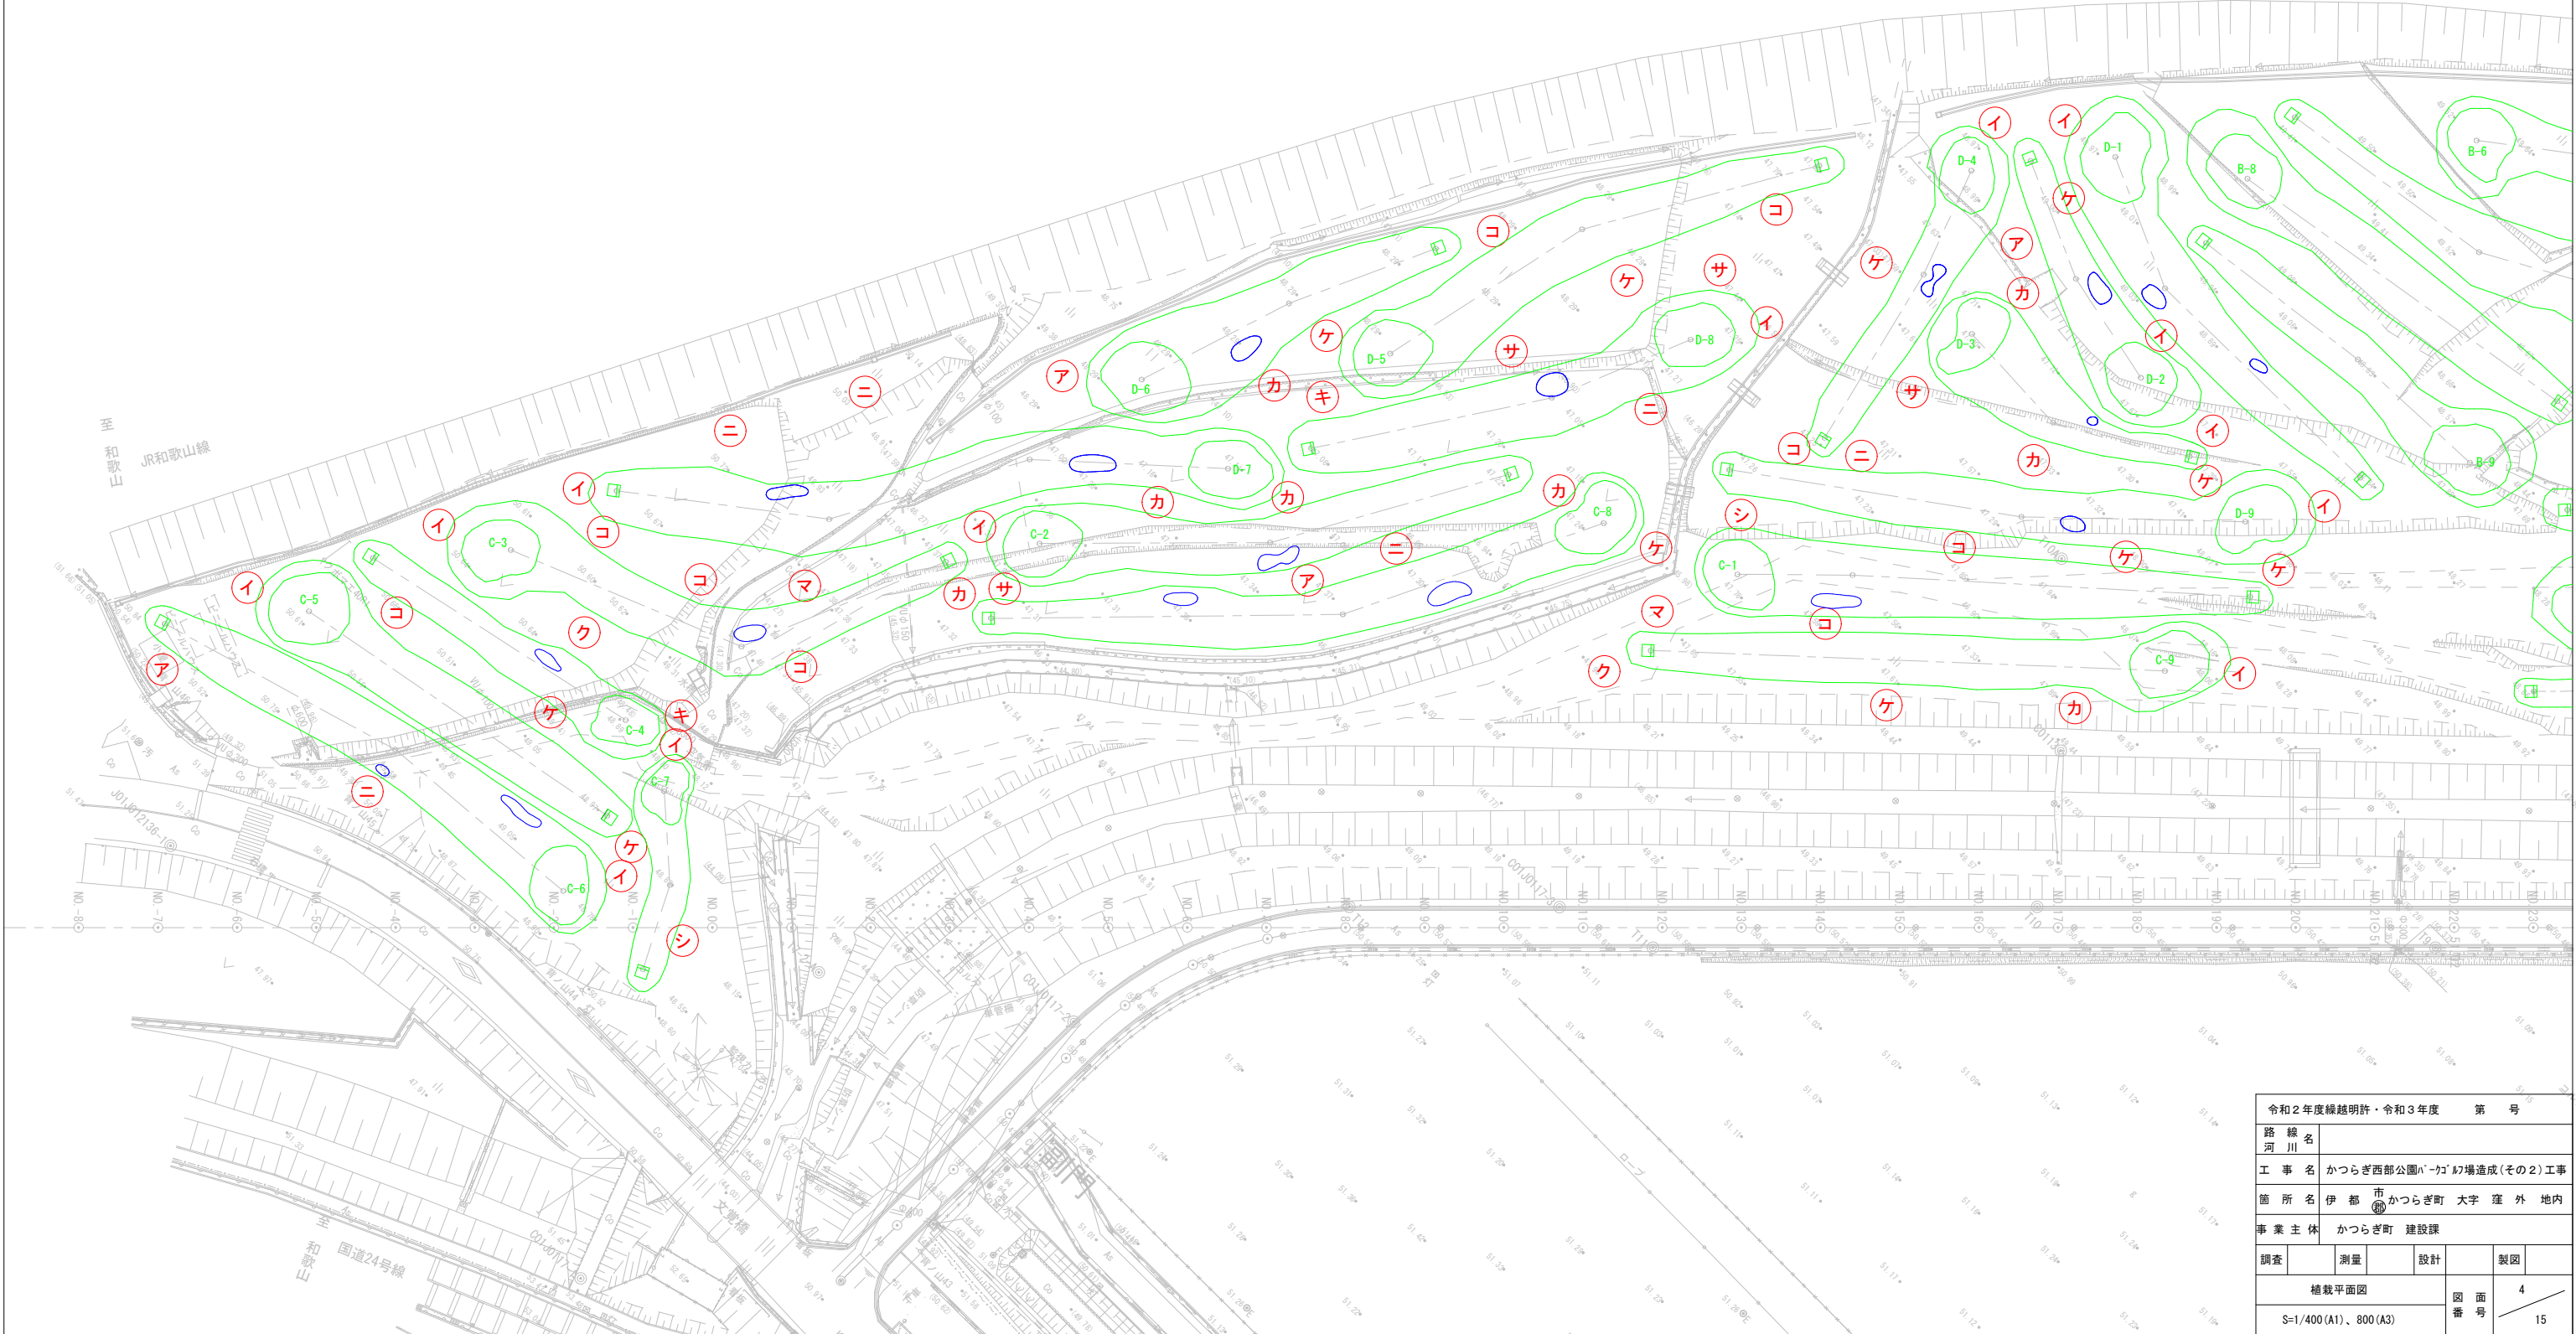

令和2年度繰越明許・令和3年度				第 号	
路 線 名		河 川			
工 事 名		かつらぎ西部公園「ハート」緑場造成(その2)工事			
箇 所 名		伊 都 市 かつらぎ町 大字 窪 外 地内			
事 業 主 体		かつらぎ町 建設課			
調査		測量		設計	
				製図	
植栽平面図				図 面 号	4 15
S=1/400 (A1)、800 (A3)					

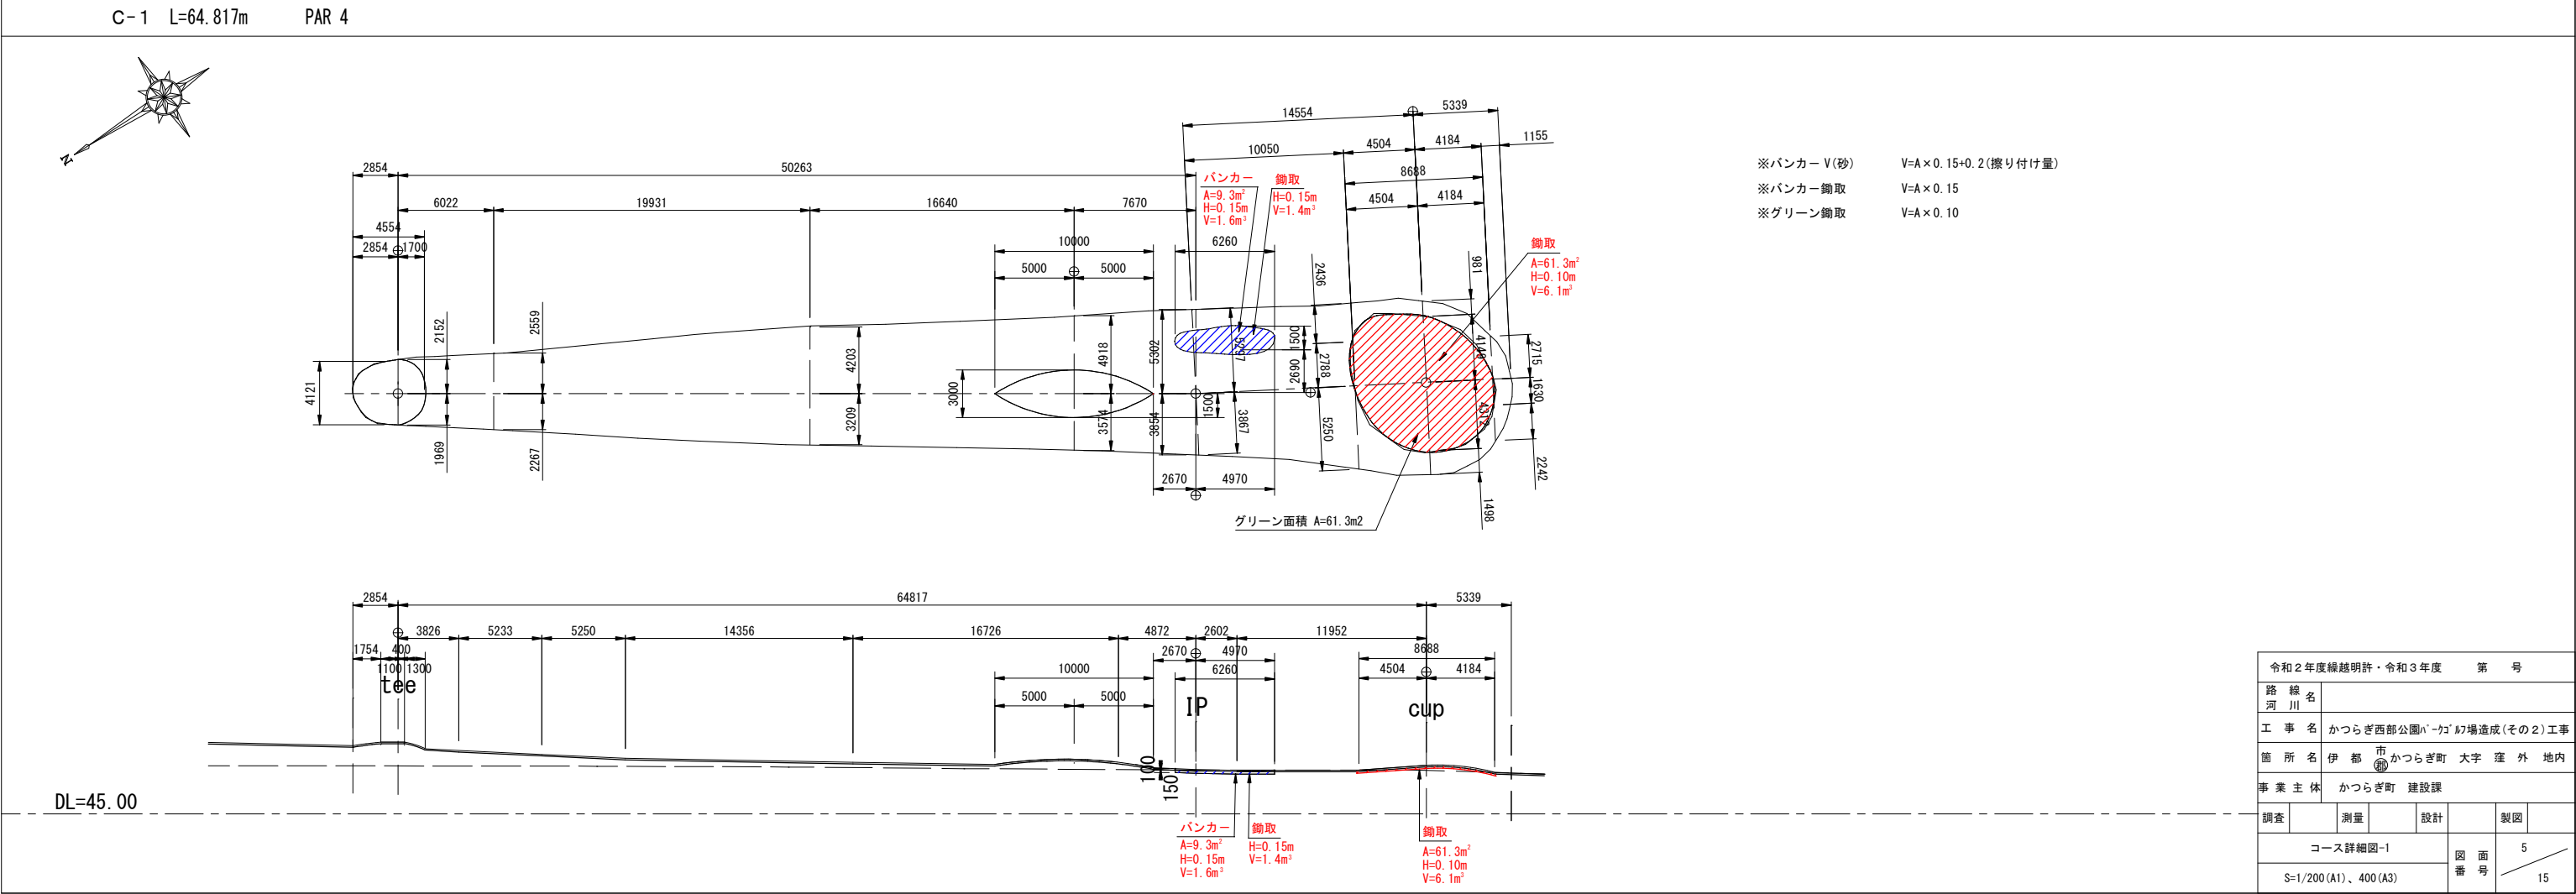
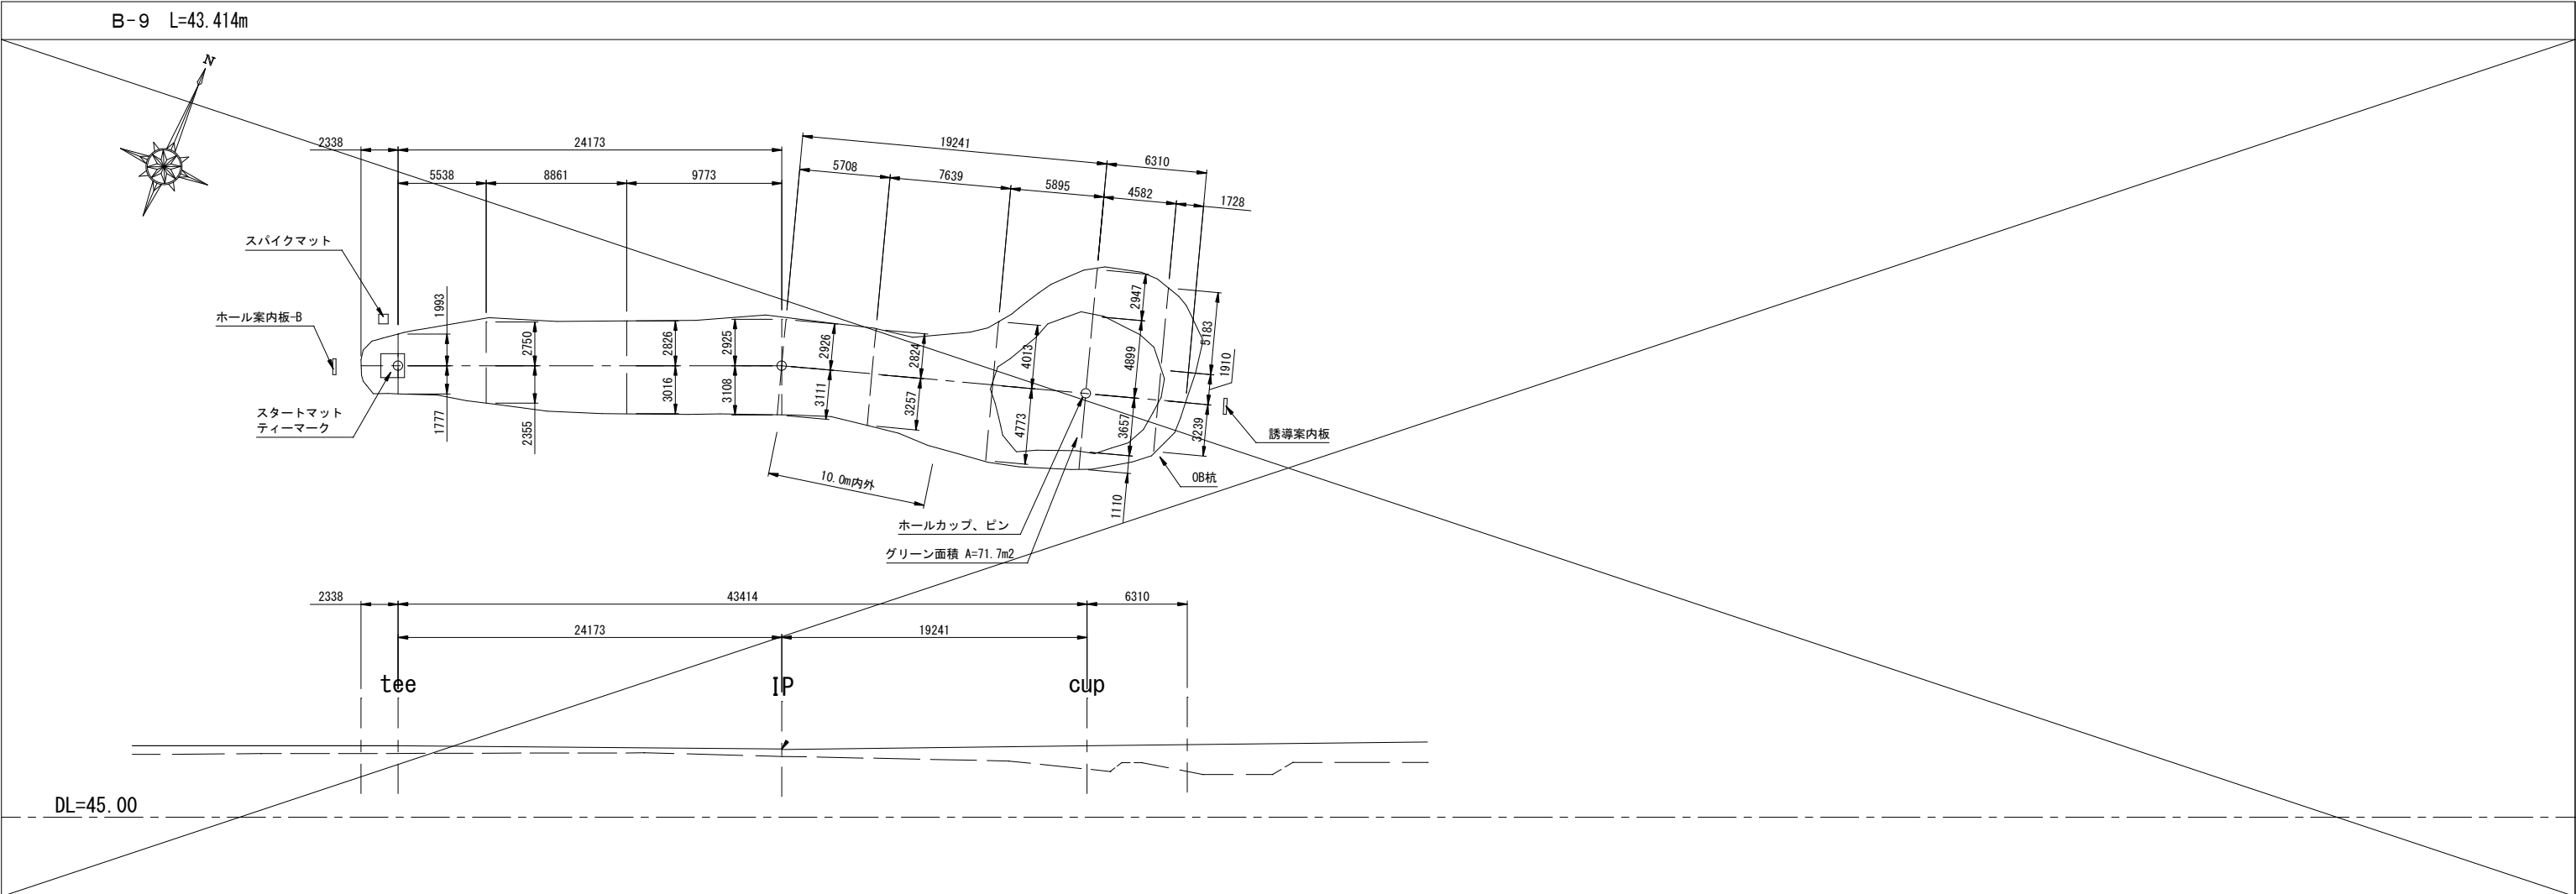


令和2年度繰越明許・令和3年度 第 号					
路線名	河 川				
工事名	かつらぎ西部公園ハーフゴルフ場造成(その2)工事				
箇所名	伊 都 市 かつらぎ町 大字 窪 外 地内				
事業主体	かつらぎ町 建設課				
調査		測量		設計	製図
コース詳細図-1				図 面 号	5
S=1/200 (A1)、400 (A3)				番 号	15

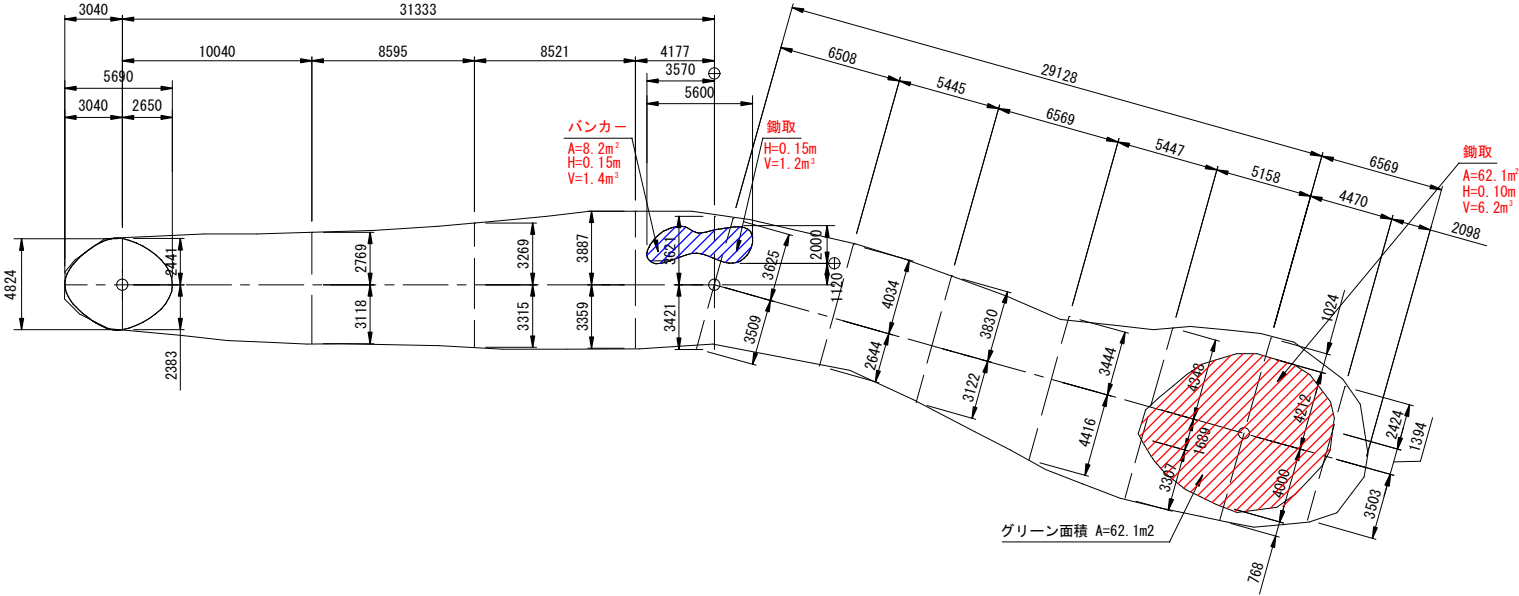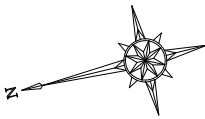

※バンカー V(砂) $V=A \times 0.15 + 0.2$ (擦り付け量)
※バンカー 鋤取 $V=A \times 0.15$
※グリーン 鋤取 $V=A \times 0.10$

DL=45.00

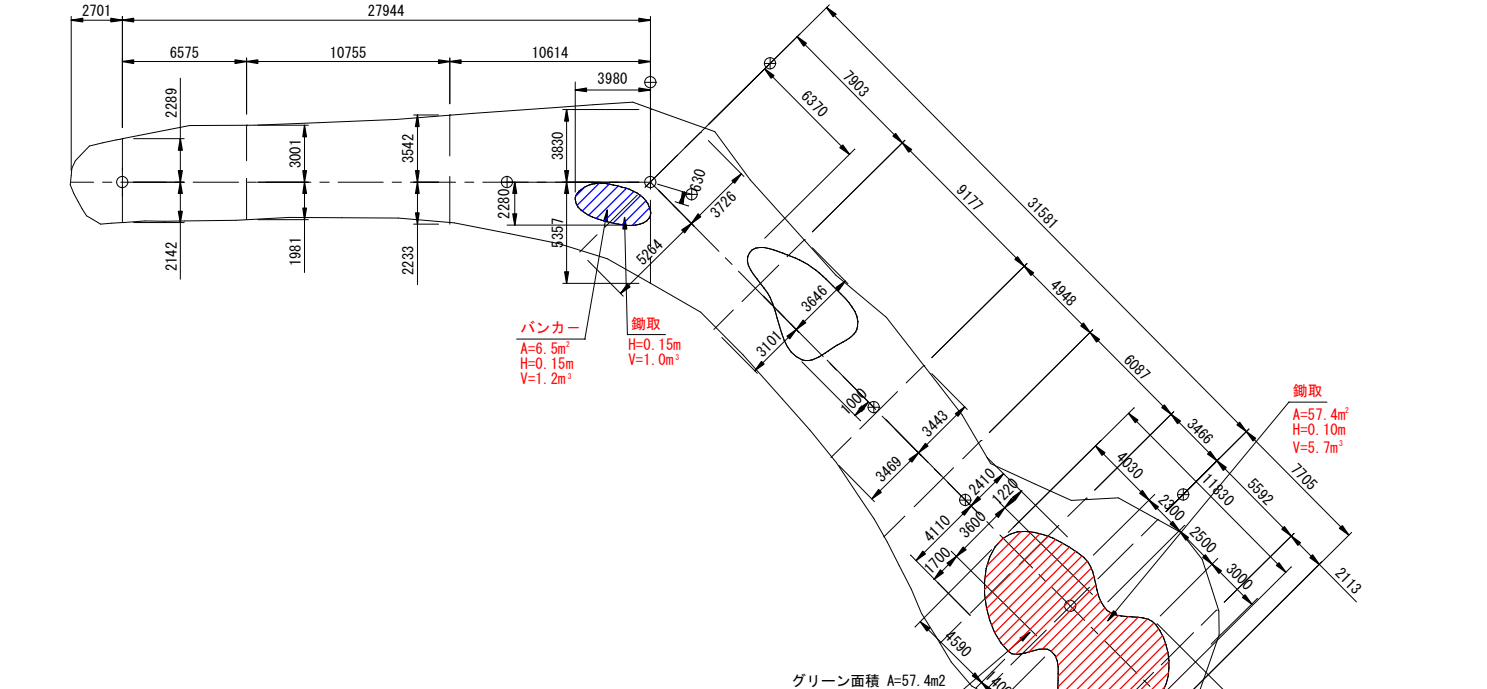
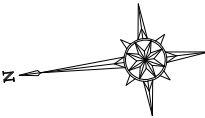


※バンカー V(砂) $V=A \times 0.15 + 0.2$ (擦り付け量)
※バンカー 鋤取 $V=A \times 0.15$
※グリーン 鋤取 $V=A \times 0.10$

DL=45.00

令和2年度繰越明許・令和3年度 第 号				
路線名				
工事名	かつらぎ西部公園A'~カ' 17場造成(その2)工事			
箇所名	伊都市 かつらぎ町 大字 窪 外 地内			
事業主体	かつらぎ町 建設課			
調査	測量	設計	製図	
コース詳細図-2			図面番	6
S=1/200 (A1)、400 (A3)				15


C-4 L=37.895m PAR 3

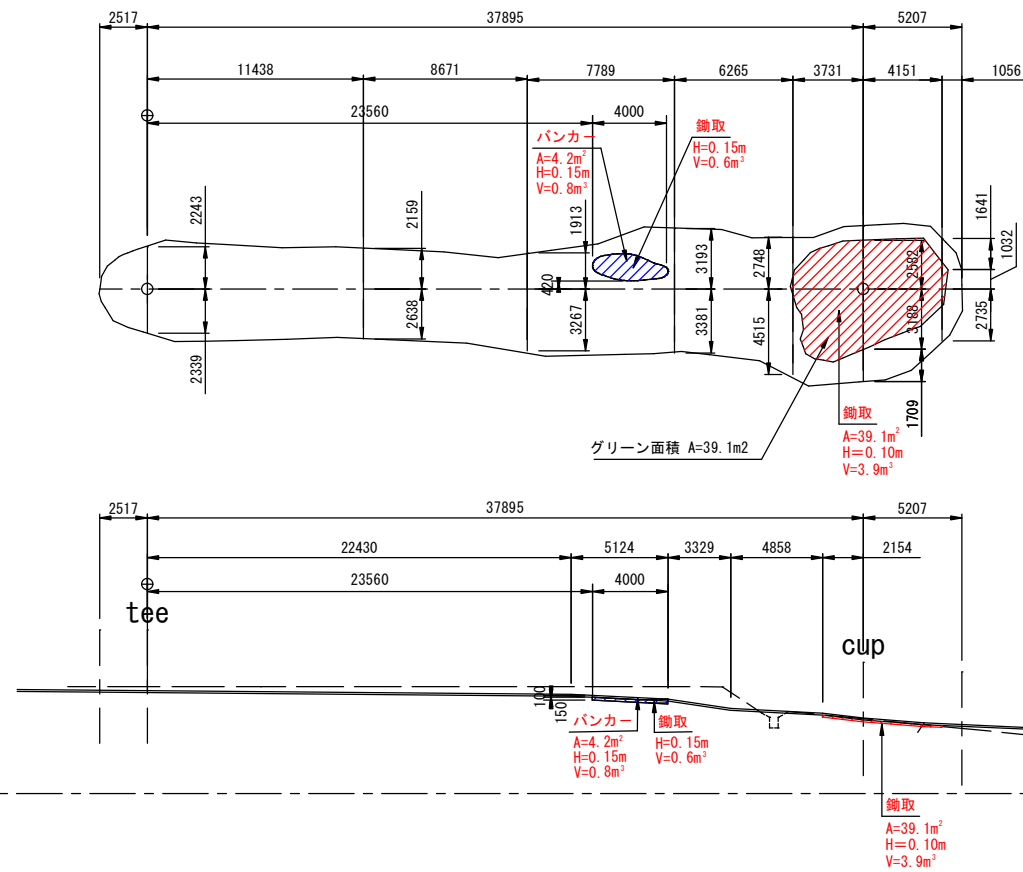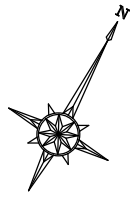

DL=45.00

※バンカー V(砂)	$V=A \times 0.15+0.2$ (擦り付け量)
※バンカー 鋤取	$V=A \times 0.15$
※グリーン 鋤取	$V=A \times 0.10$

C-5 L=48.667m PAR 3


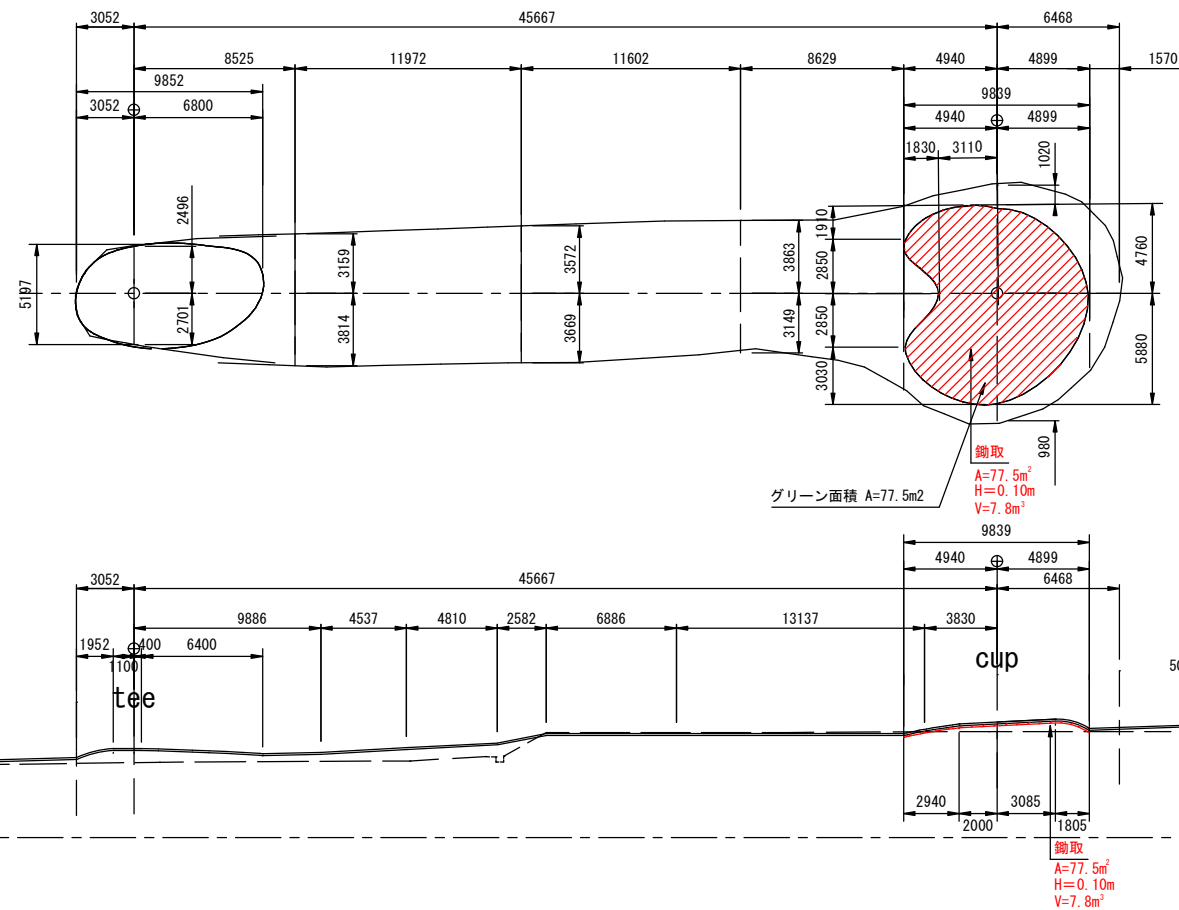


DL=45.00

※バンカー V(砂)	$V=A \times 0.15+0.2$ (擦り付け量)
※バンカー 鋤取	$V=A \times 0.15$
※グリーン 鋤取	$V=A \times 0.10$

令和2年度繰越明許・令和3年度				第 号	
路線名 河川					
工事名		かつらぎ西部公園「a」緑場造成(その2)工事			
箇所名		伊都市 かつらぎ町 大字 窪 外 地内			
事業主体		かつらぎ町 建設課			
調査		測量		設計	
コース詳細図-3				図 番号	7 15
S=1/200 (A1)・400 (A3)					



C-6 L=60.866m PAR 4

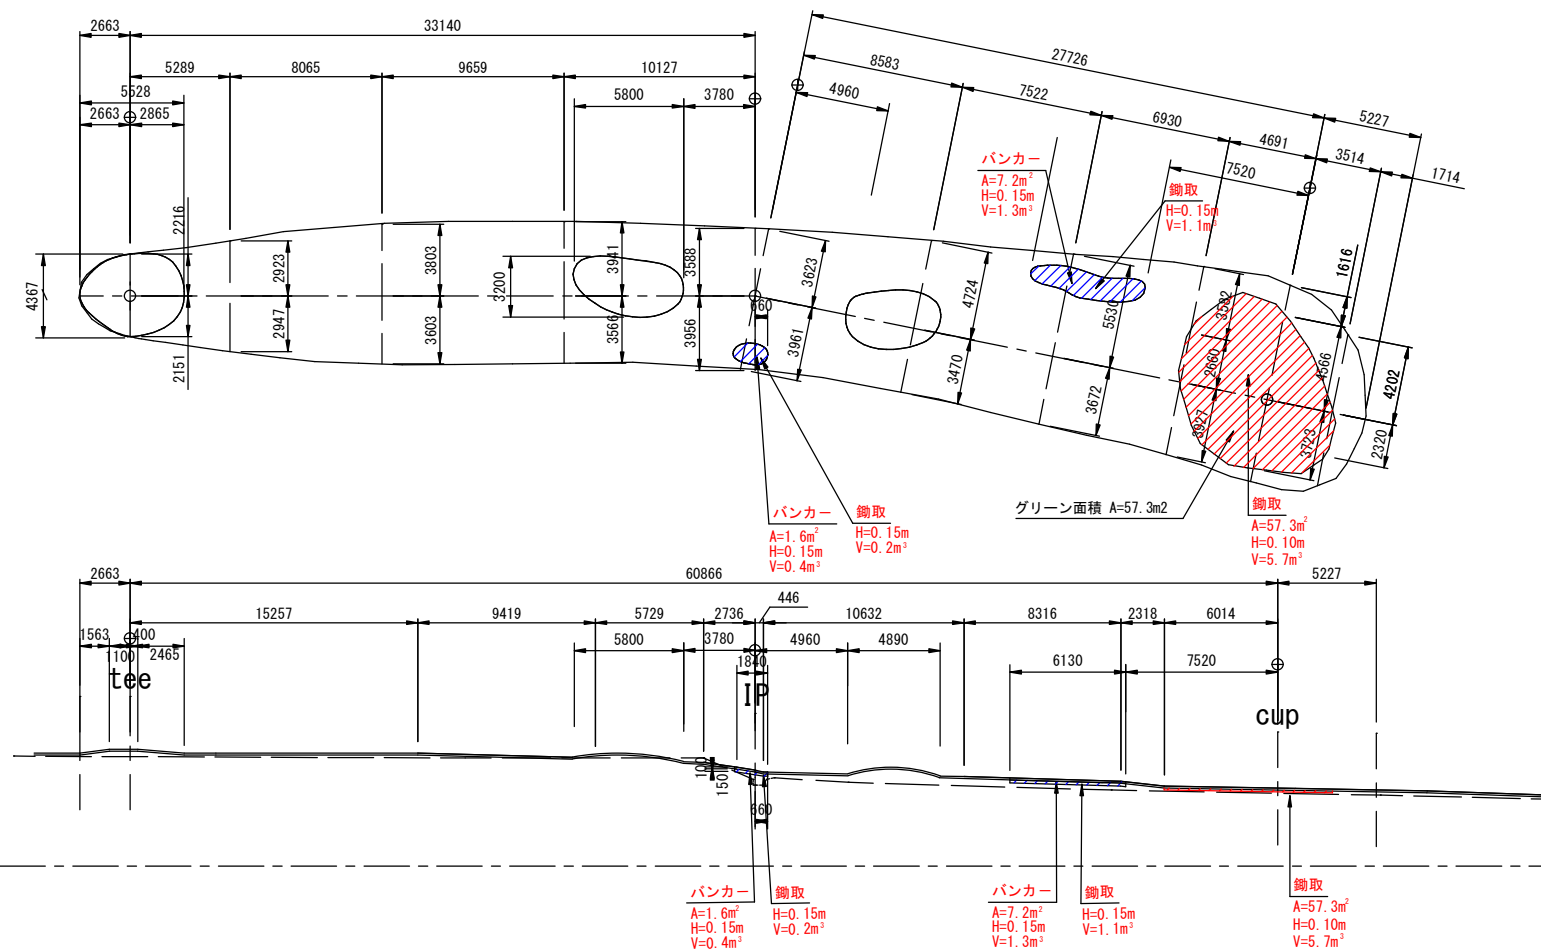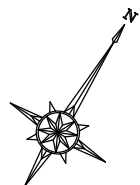

※バンカー V(砂)	$V=A \times 0.15+0.2$ (擦り付け量)
※バンカー 鋤取	$V=A \times 0.15$
※グリーン 鋤取	$V=A \times 0.10$

DL=45.00



C-7 L=23.037m PAR 3

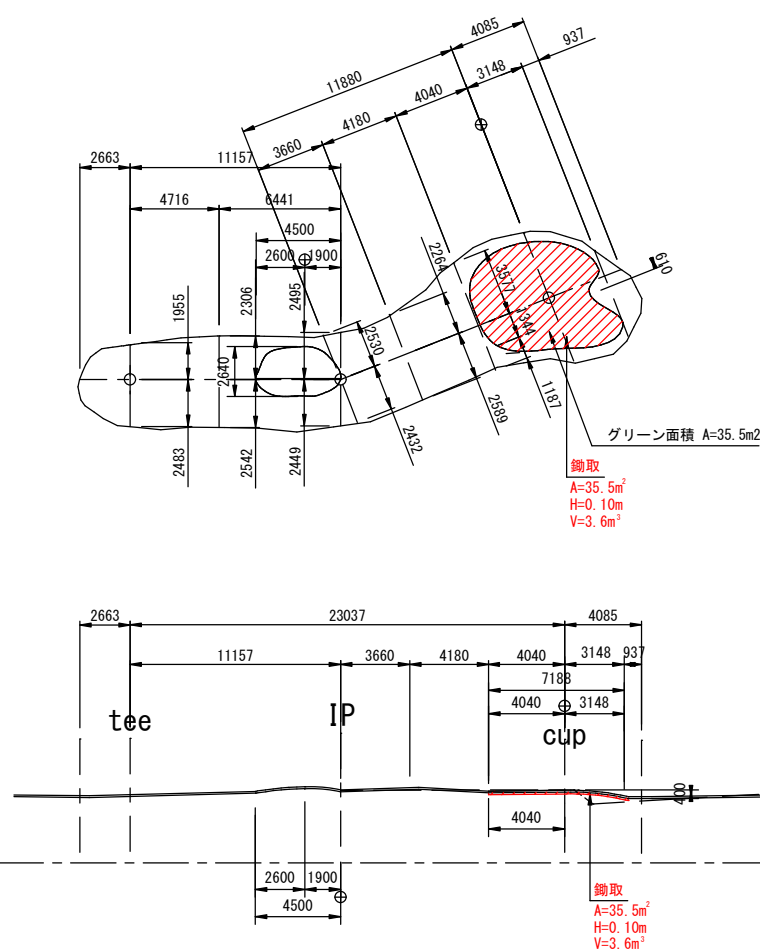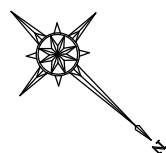

※バンカー V (砂)	$V=A \times 0.15+0.2$ (擦り付け量)
※バンカー 鋤取	$V=A \times 0.15$
※グリーン 鋤取	$V=A \times 0.10$

DL=45.00

令和2年度繰越明許・令和3年度				第 号	
路線名					
河川名					
工事名		かつらぎ西部公園「かつらぎ」跡造成(その2)工事			
箇所名		伊都市 かつらぎ町 大字 窪 外 地内			
事業主体		かつらぎ町 建設課			
調査	測量	設計		製図	
コース詳細図-4			図面番	8 15	
S=1/200 (A1)、400 (A3)					

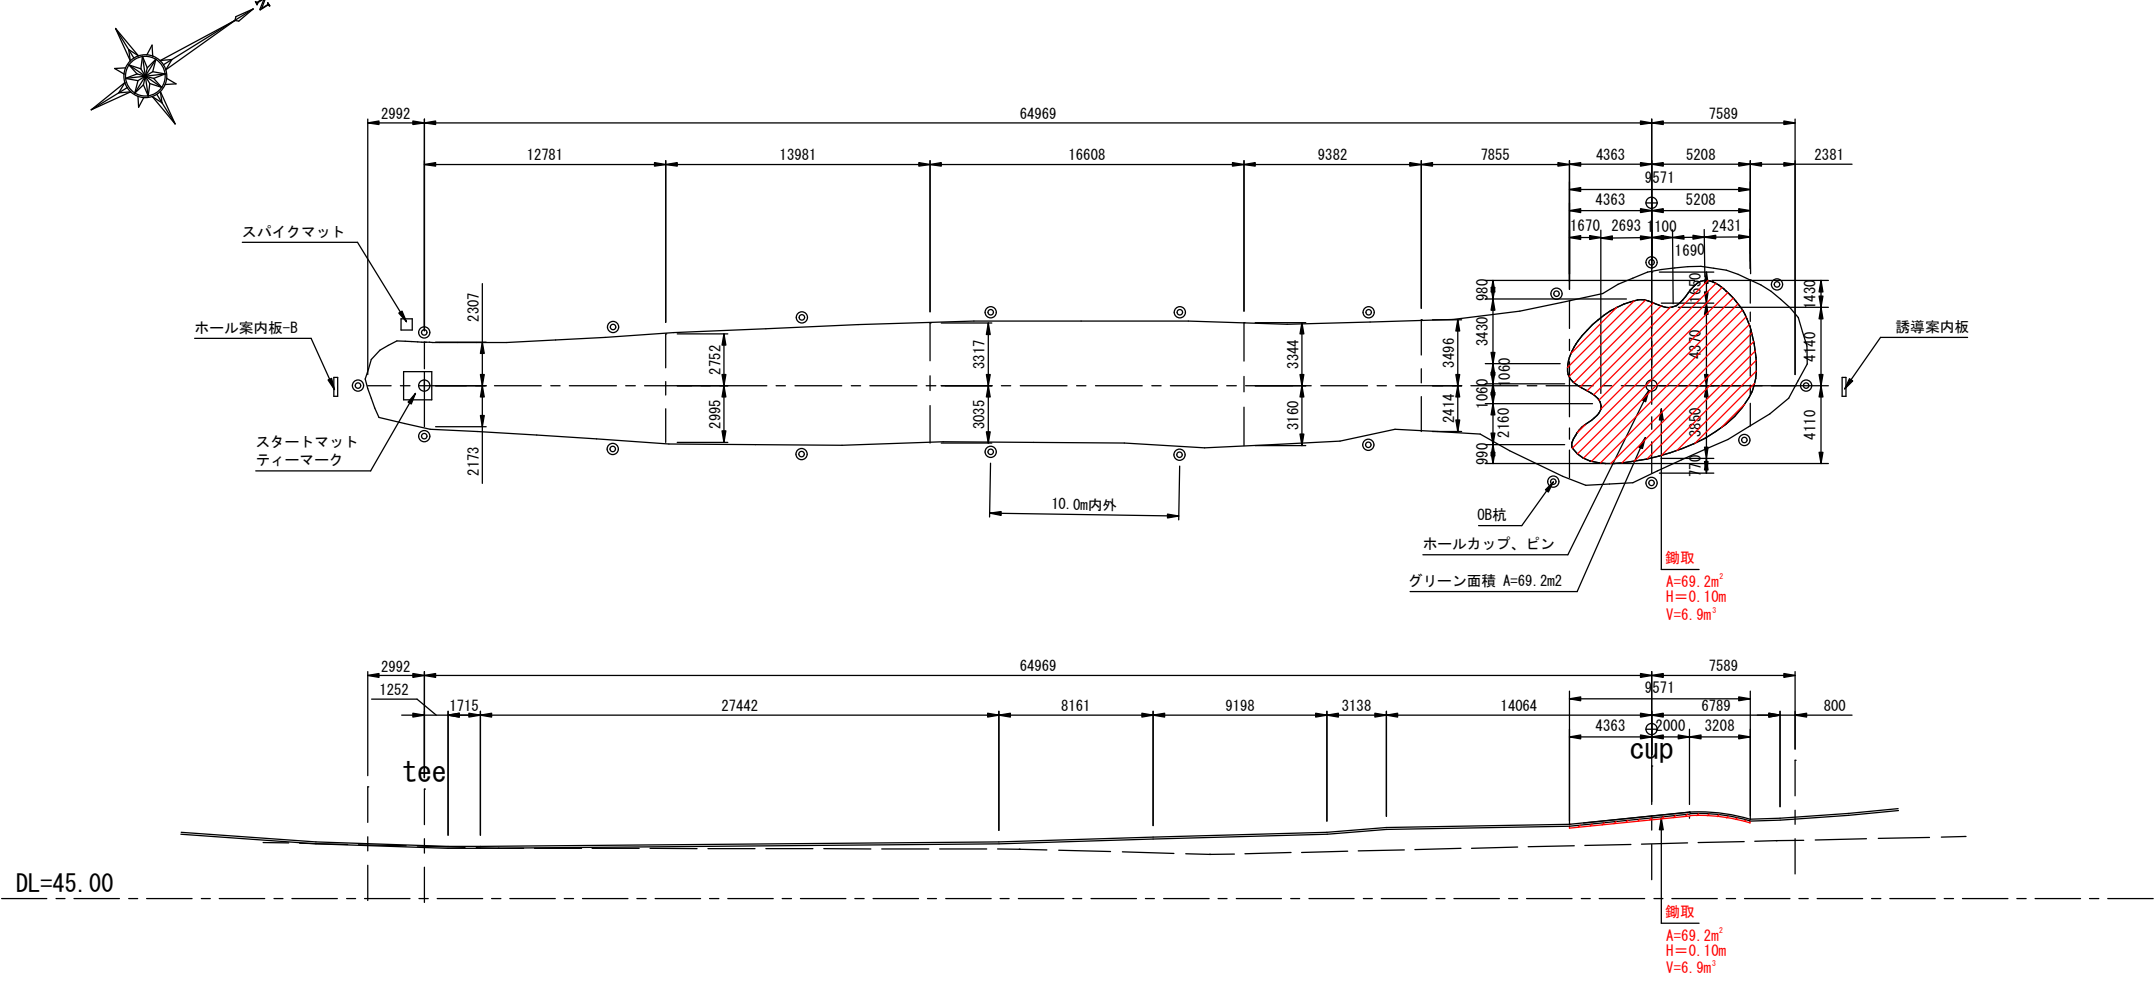
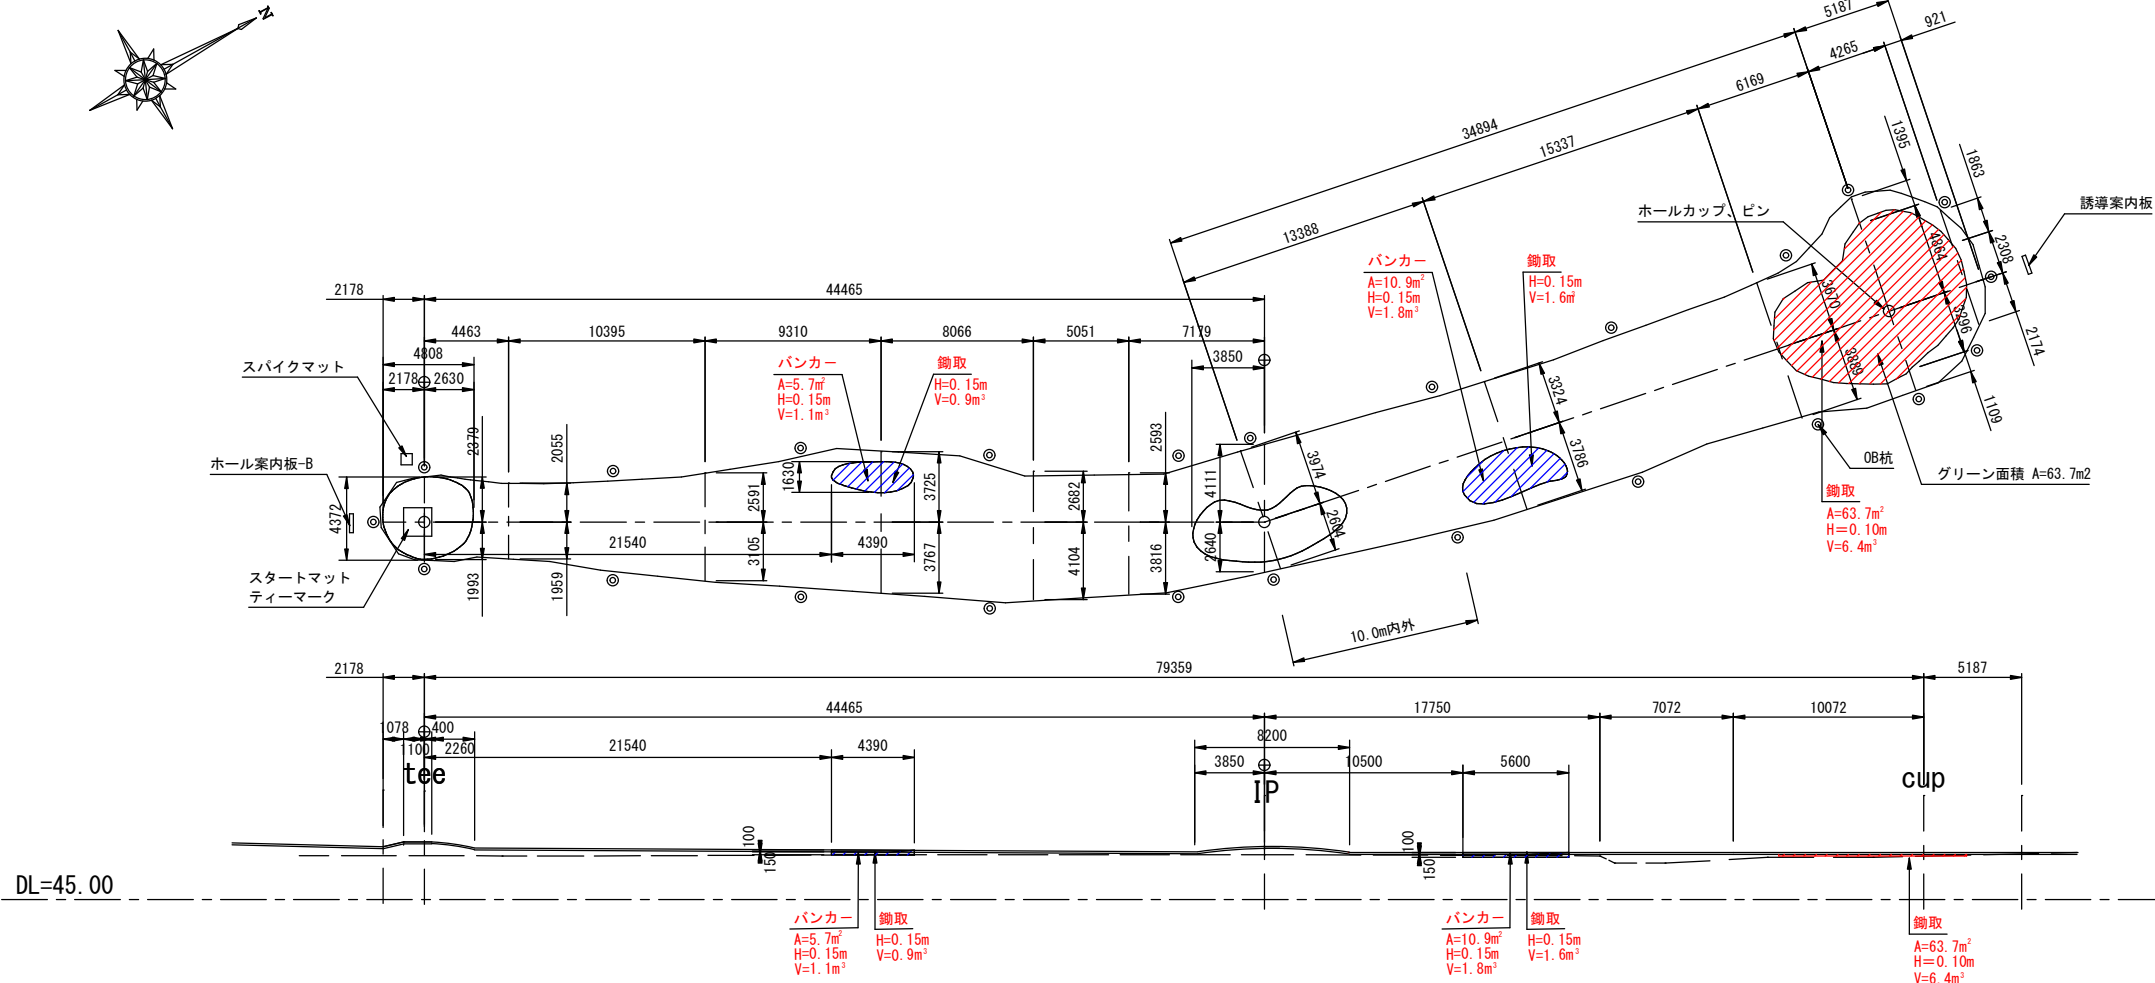


※バンカー V(砂) V=A×0.15+0.2(撒り付け量)
※バンカー 鋤取 V=A×0.15
※グリーン 鋤取 V=A×0.10


※バンカー V(砂) V=A×0.15+0.2(撒り付け量)
※バンカー 鋤取 V=A×0.15
※グリーン 鋤取 V=A×0.10

令和2年度繰越明許・令和3年度 第 号				
路線名				
工事名	かつらぎ西部公園パークゴルフ場造成(その2)工事			
箇所名	伊都市 かつらぎ町 大字 窪 外 地内			
事業主体	かつらぎ町 建設課			
調査	測量	設計	製図	
コース詳細図-5			図面番号	9
S=1/200(A1)、400(A3)				15

D-1 L=52.103m PAR 4

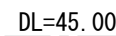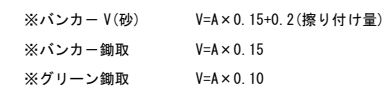



D-2 L=30.871m PAR 4

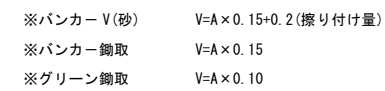


DL=45.00

令和2年度繰越明許・令和3年度				第 号	
路線名 河川					
工事名		かつらぎ西部公園パーク・お場造成(その2)工事			
箇所名		伊都市 かつらぎ町 大字 窪 外 地内			
事業主体		かつらぎ町 建設課			
調査		測量		設計	
コース詳細図-6				図 番	10 15
S=1/200 (A1)、400 (A3)					

D-3 L=32.916m PAR 3

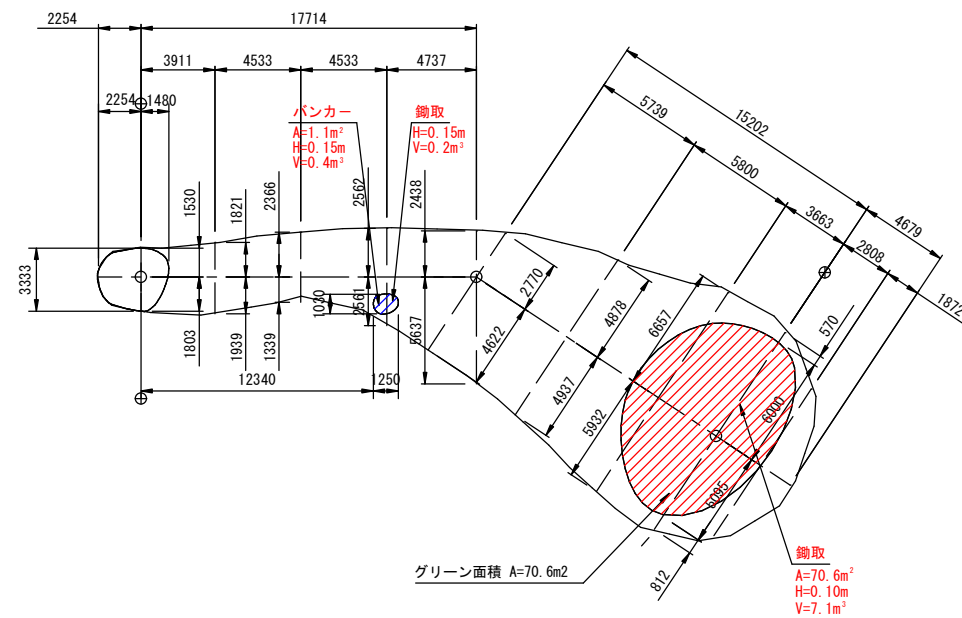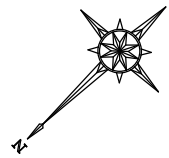

※バンカー V (砂)	$V=A \times 0.15+0.2$ (擦り付け量)
※バンカー 鋤取	$V=A \times 0.15$
※グリーン 鋤取	$V=A \times 0.10$


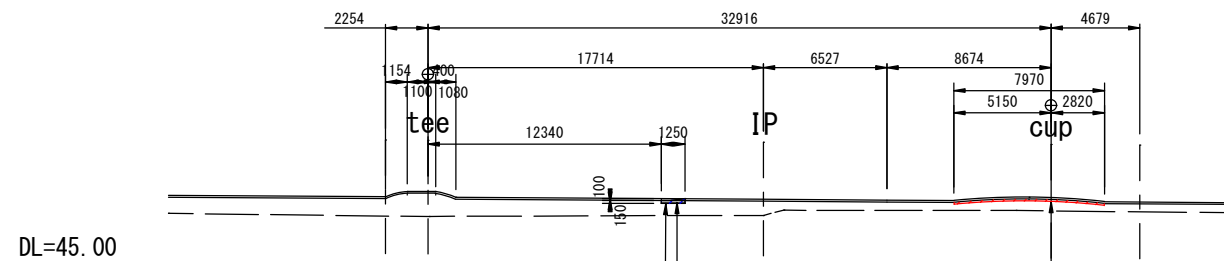


バンカー	鋤取
A=1.1m ²	H=0.15m
H=0.15m	V=0.2m ³
V=0.4m ³	


鋤取
H=0.15m
V=0.2m³

鋤取
A=70.6m²
H=0.10m
V=7.1m³

D-4 L=38.559m PAR 3

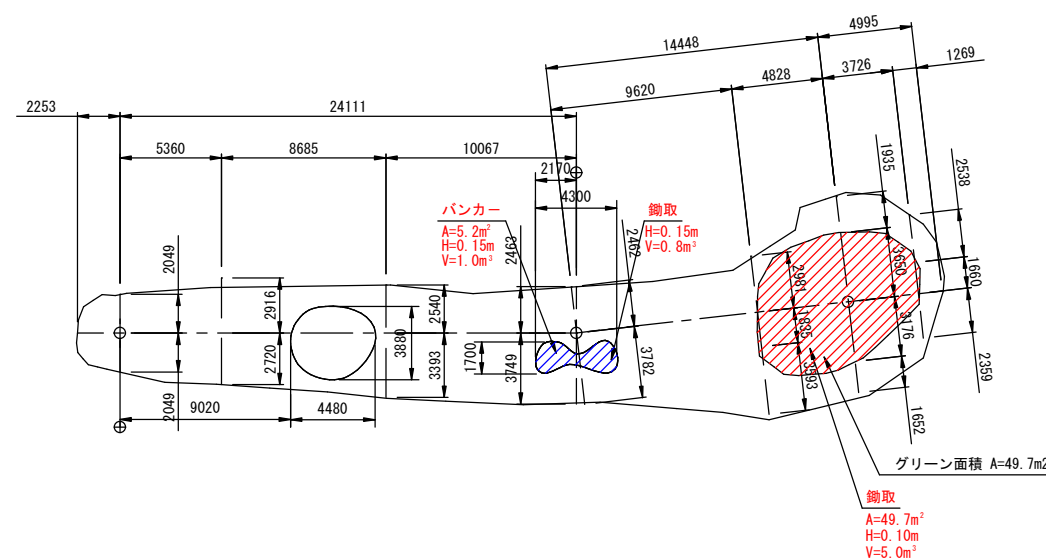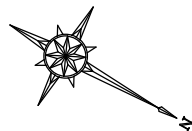

※バンカー V(砂)	$V=A \times 0.15 + 0.2$ (擦り付け量)
※バンカー 鋤取	$V=A \times 0.15$
※グリーン 鋤取	$V=A \times 0.10$

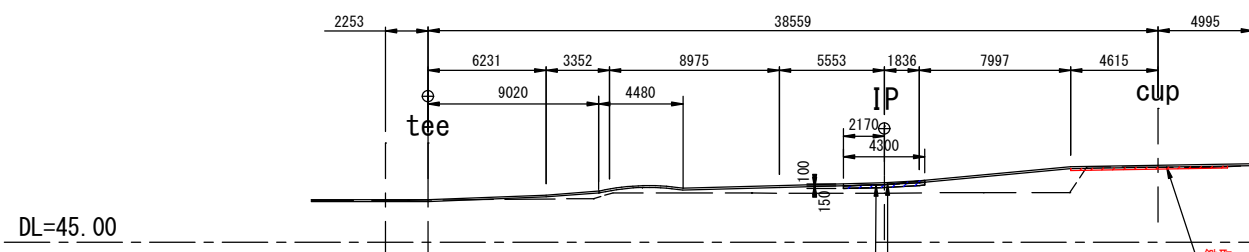



バンカー
 $A = 5.2 \text{ m}^2$
 $H = 0.15 \text{ m}$
 $V = 1.0 \text{ m}^3$

鋤取
H=0.15m
V=0.8m³

鋤取
 $A=49.7\text{m}^2$
 $H=0.10\text{m}$
 $V=5.0\text{m}^3$


令和2年度繰越明許・令和3年度			第 号	
路線名 河川名				
工事名		かつらぎ西部公園「グ」幼場造成(その2)工事		
箇所名		伊都 市 かつらぎ町 大字 窪 外 地内		
事業主体		かつらぎ町 建設課		
調査	測量	設計	製図	
コース詳細図-7			図 面 番 号	11 15
S=1/200 (A1)、400 (A3)				

D-5 L=59.874m PAR 4

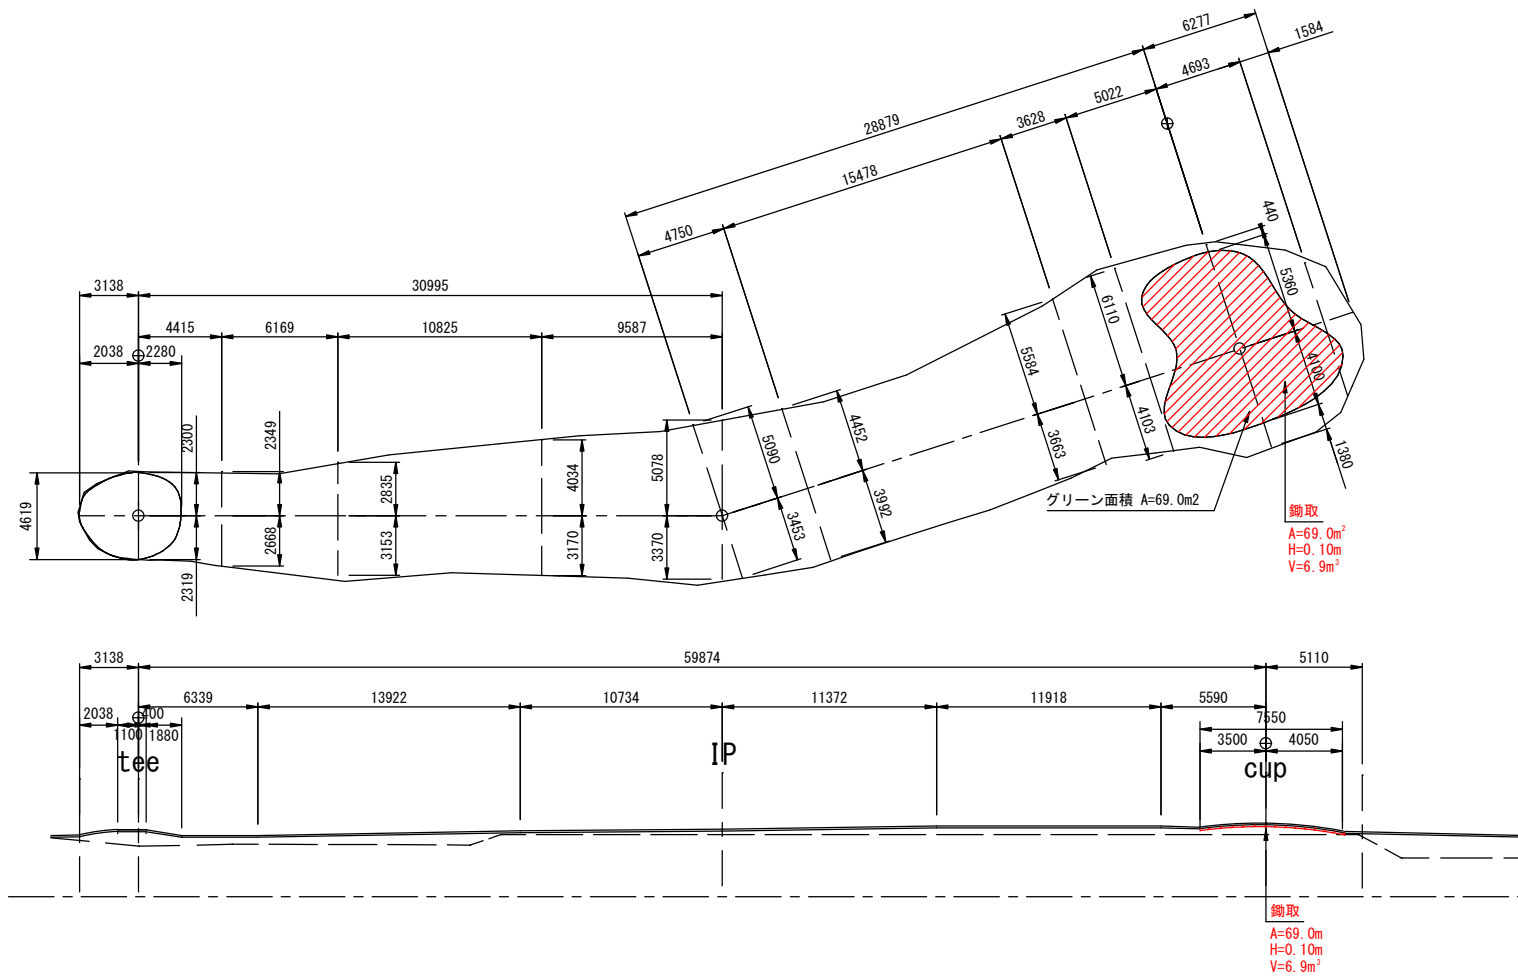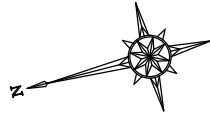

※バンカー V(砂)	$V=A \times 0.15+0.2$ (擦り付け量)
※バンカー 鋤取	$V=A \times 0.15$
※グリーン 鋤取	$V=A \times 0.10$



D-6 L=40.770m PAR 3

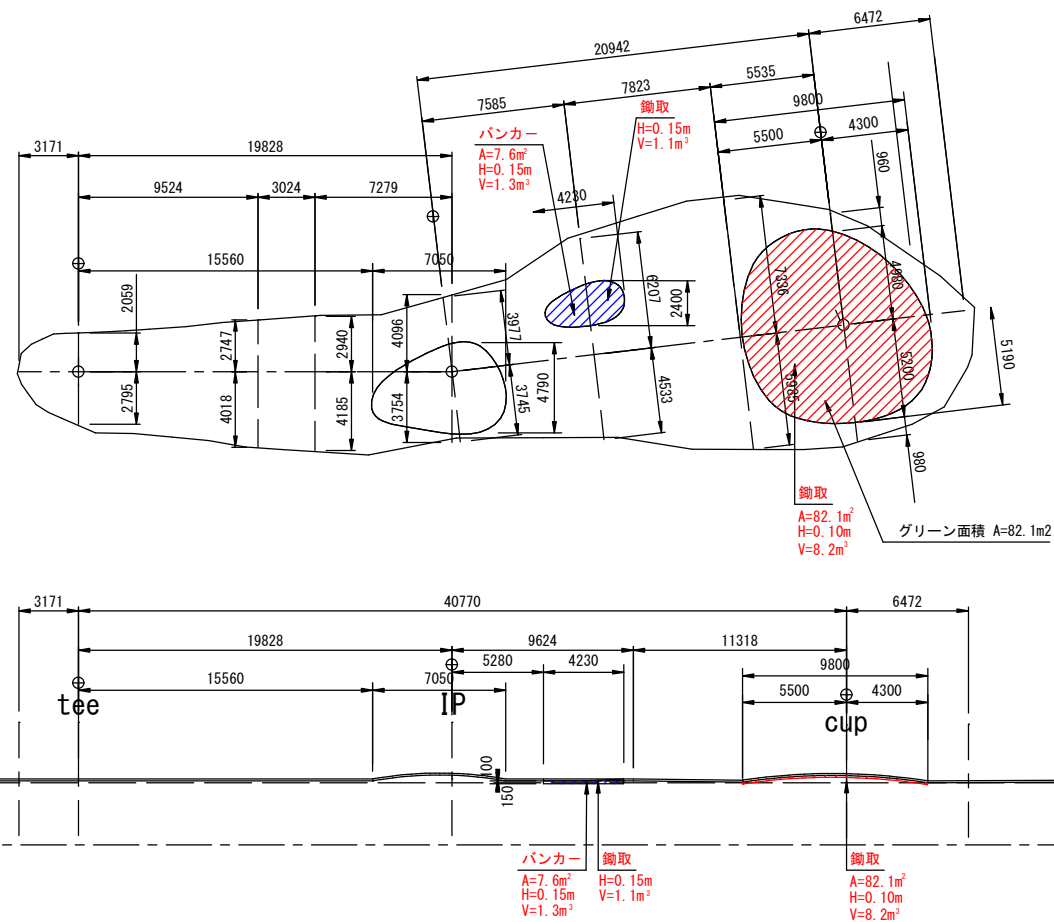



※バンカー V(砂)	$V=A \times 0.15+0.2$ (擦り付け量)
※バンカー 鋤取	$V=A \times 0.15$
※グリーン 鋤取	$V=A \times 0.10$

令和2年度繰越明許・令和3年度				第 号	
路線名					
河川					
工事名		かつらぎ西部公園「カ」7号場造成(その2)工事			
箇所名		伊都市 かつらぎ町 大字 窪外 地内			
事業主体		かつらぎ町 建設課			
調査		測量		設計	
コース詳細図-8				図面番	
S=1/200 (A1)・400 (A3)				12 15	


D-7 L=78.570m PAR 5

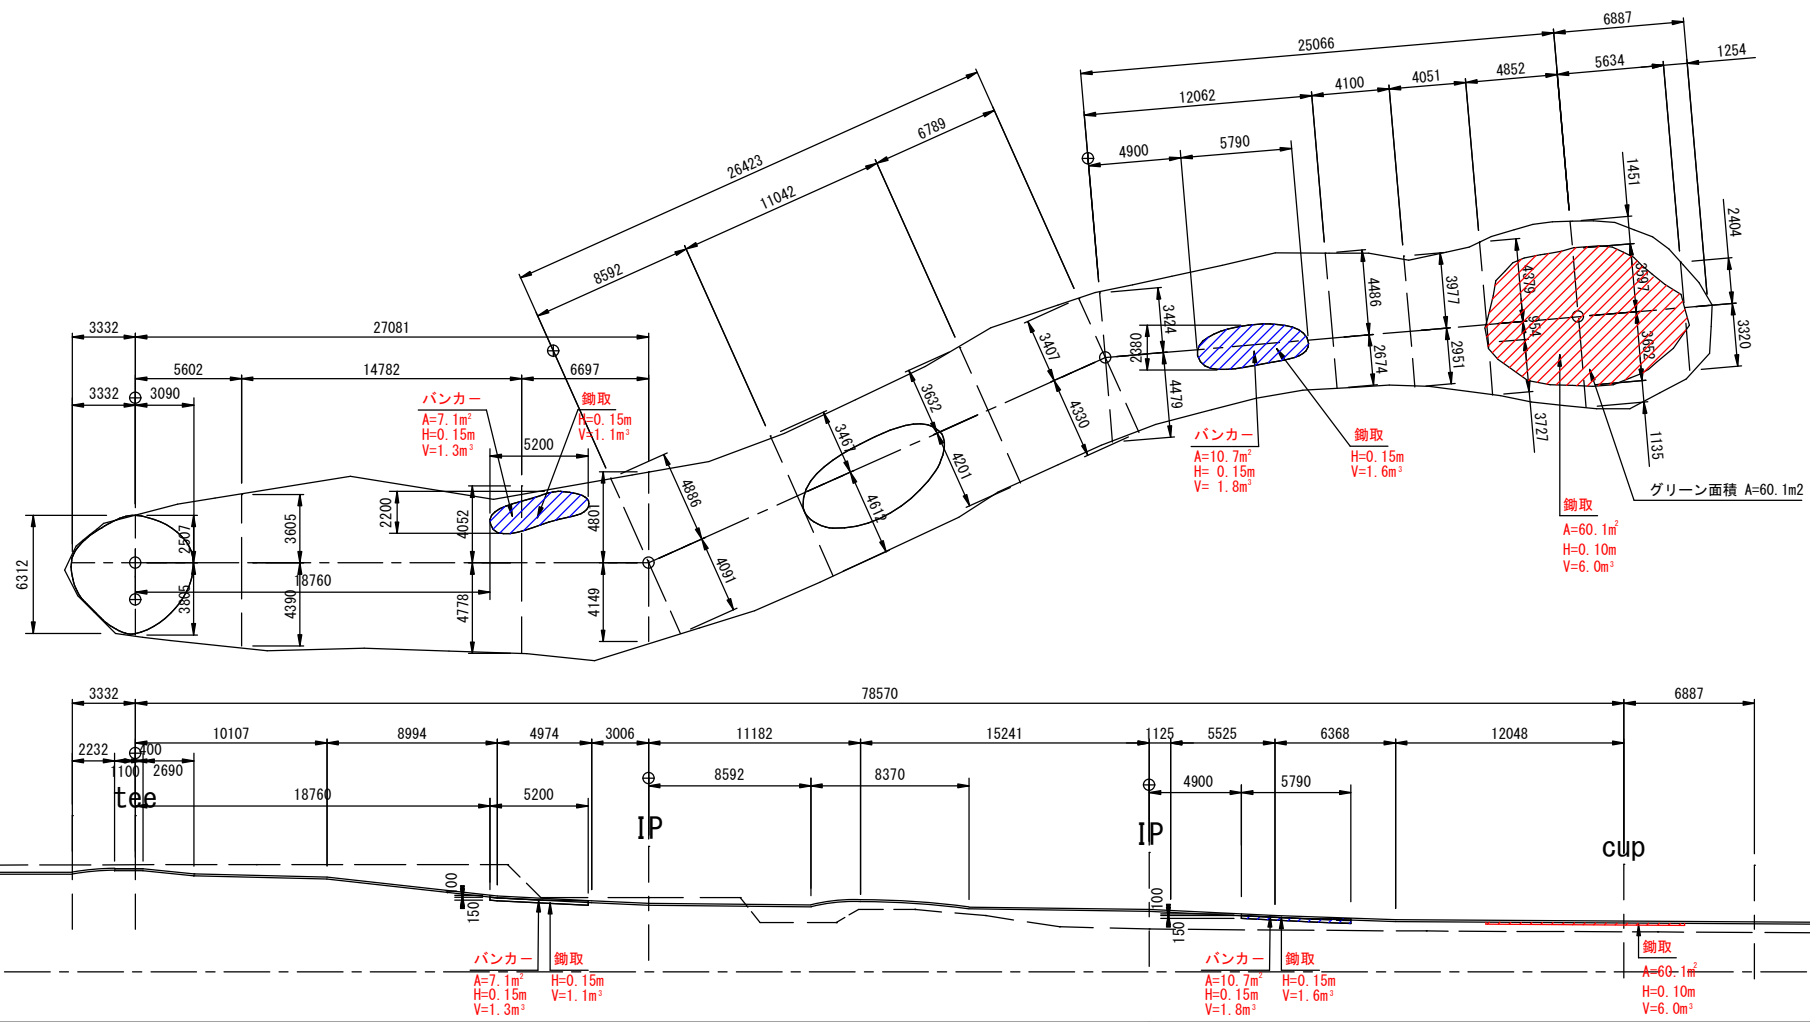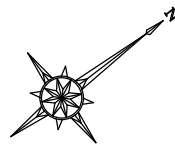


D-8 L=50.058m PAR 4

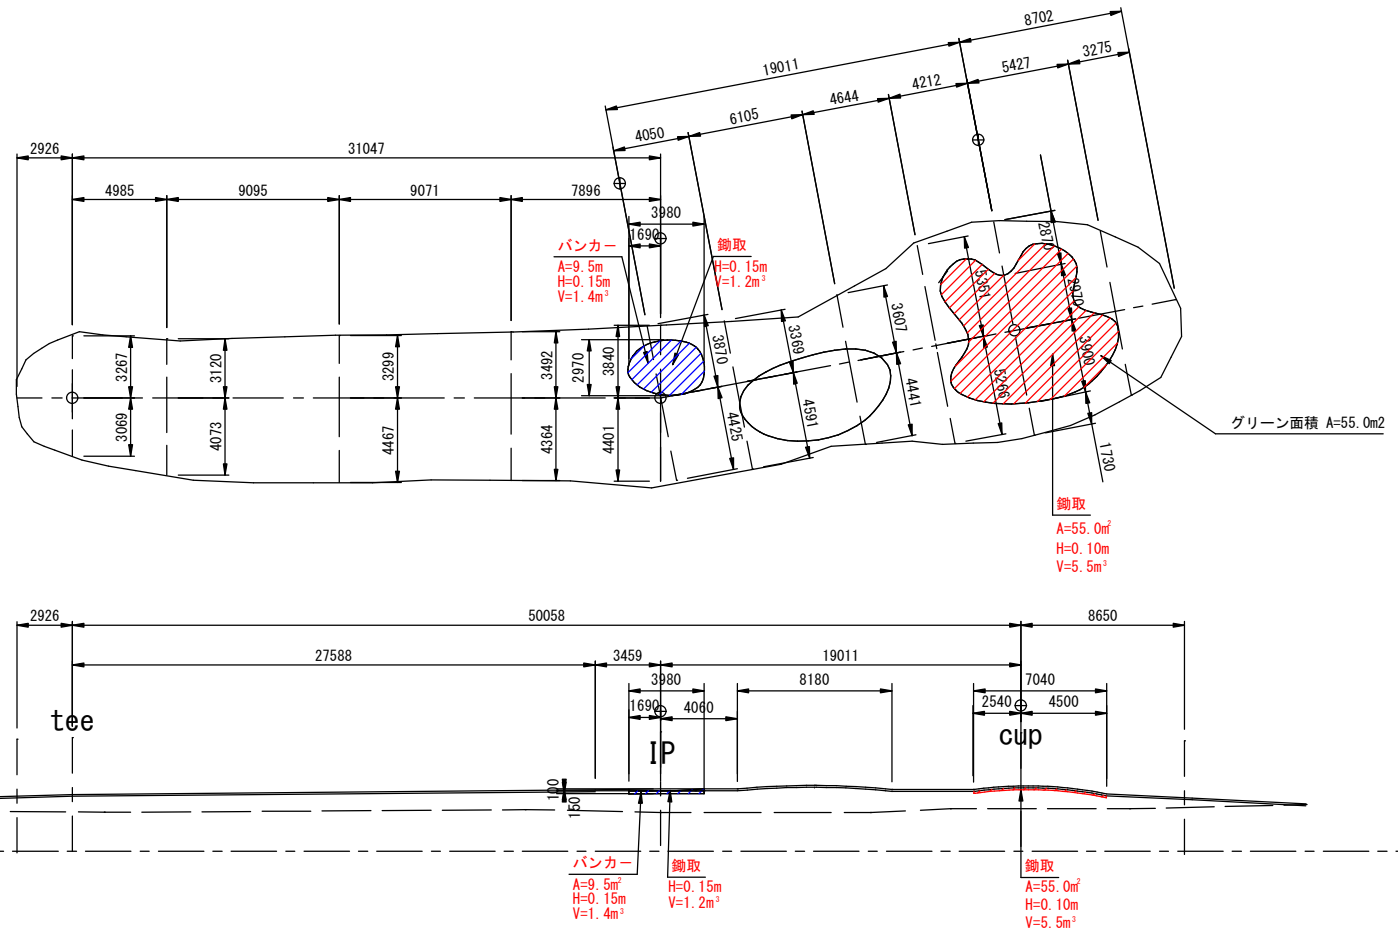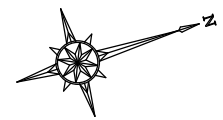

令和2年度繰越明許・令和3年度			第 号	
路線名				
河川名				
工事名		かつらぎ西部公園バレーボール場造成(その2)工事		
箇所名		伊都市 かつらぎ町 大字 窪外 地内		
事業主体		かつらぎ町 建設課		
調査		測量		設計
				製図
コース詳細図-9				13
S=1/200 (A1)、400 (A3)				15

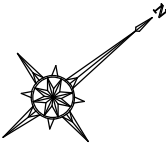

※バンカー V(砂) $V=A \times 0.15+0.2$ (掘り付け量)
※バンカー 鋤取 $V=A \times 0.15$
※グリーン 鋤取 $V=A \times 0.10$

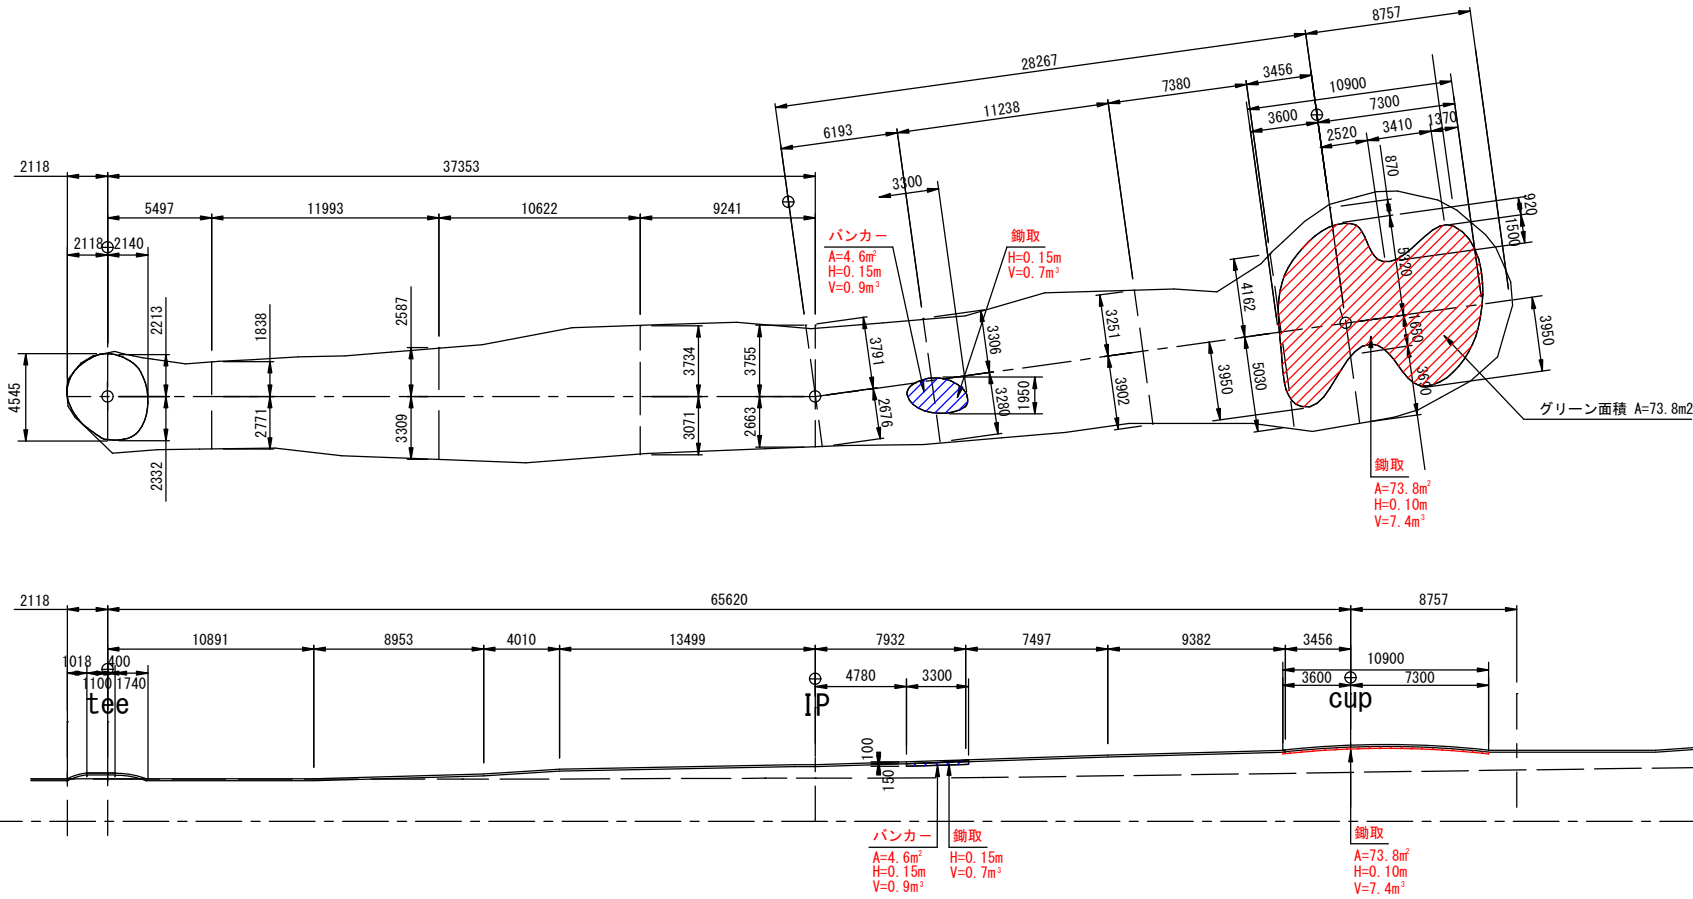

令和2年度繰越明許・令和3年度										第 号					
路線名															
工事名		かつらぎ西部公園 ^ハ ・ ^カ ゴルフ場造成(その2)工事													
箇所名		伊都 ^市 かつらぎ町大字窪外 ^{地内}													
事業主体		かつらぎ町建設課													
調査				測量				設計				製図			
コース詳細図-10										図面番号		14			
S=1/200 (A1)、400 (A3)												15			

芝生舗装-A フェアウェイ・ラフ 	芝生舗装-B グリーン 		

令和2年度繰越明許・令和3年度 第 号					
路 線 名					
河 川					
工 事 名	かつらぎ西部公園バレーボール場造成(その2)工事				
箇 所 名	伊 都 市	かつらぎ町	大字	窪 外	地内
事 業 主 体	かつらぎ町 建設課				
調査		測量		設計	
				製図	
詳細図-1				図 面 番 号	15
図 示					15