
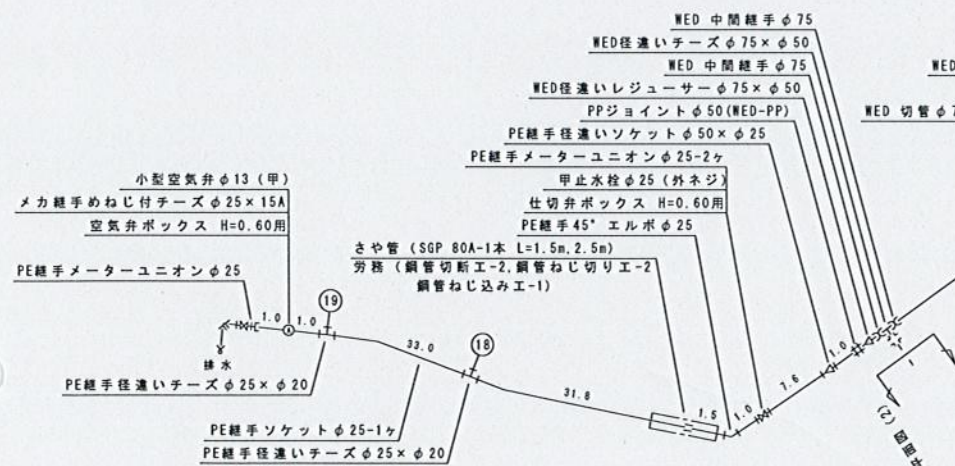





下志賀地区飲料水供給施設整備工事 (4工区)				
図 名	配置平面図 (1) 横断面図 (1)	図面 縮尺	図番	
設 計	栗田建設コンサルタンツ株式会社	設計	令和 5 年 3 月	
和歌山県伊都郡かつらぎ町		設計 番号	2 11	

配管詳細図 (1) NO SCALE


排水管詳細図

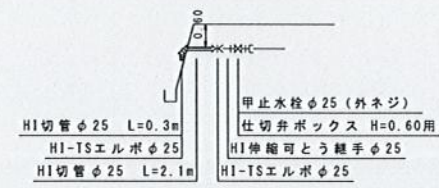


回転防止用Uボルト詳細図

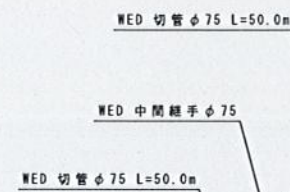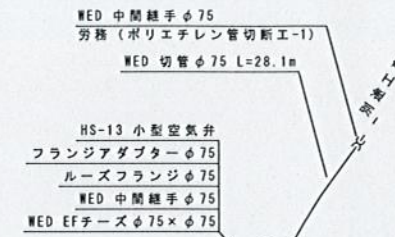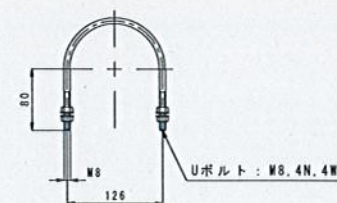


回転防止金具詳細図

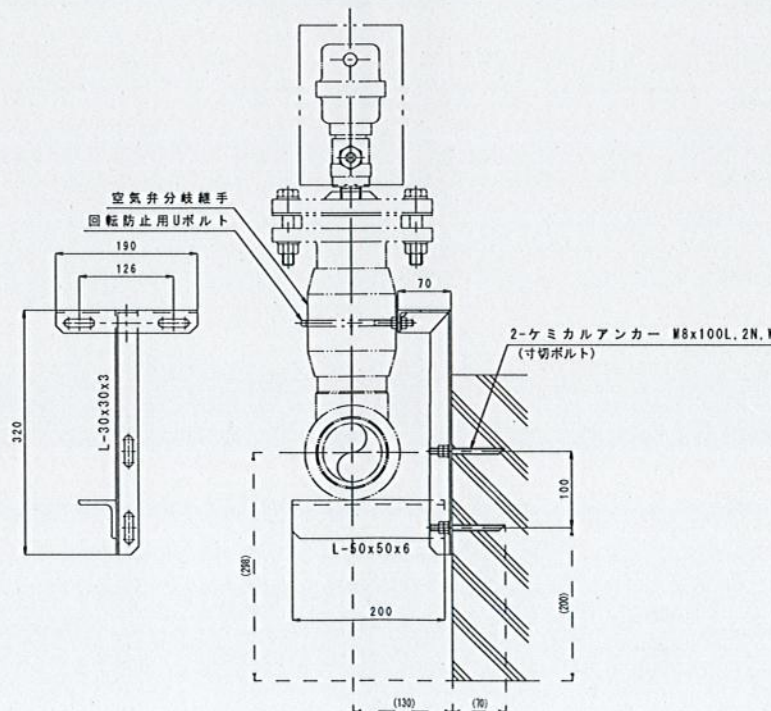

A部断面図

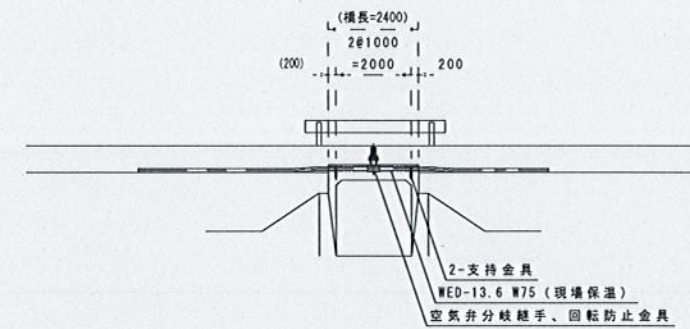


支持金具詳細図

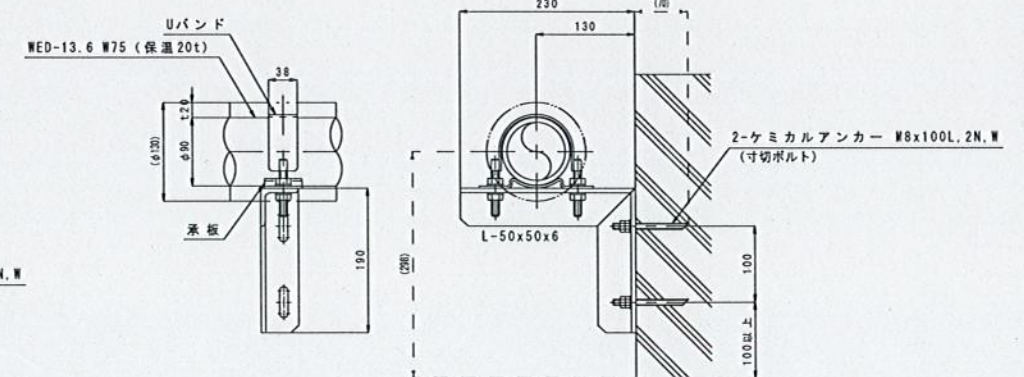


下志賀地区飲料水供給施設整備工事
(4工区)

図名	配管詳細図 (1)	図面 縮尺	NO SCALE
設計	和歌山県コンサルタント株式会社	設計	令和5年3月
和歌山県伊都郡かつらぎ町	設計	3	11

配管平面図 (4) S=1/500

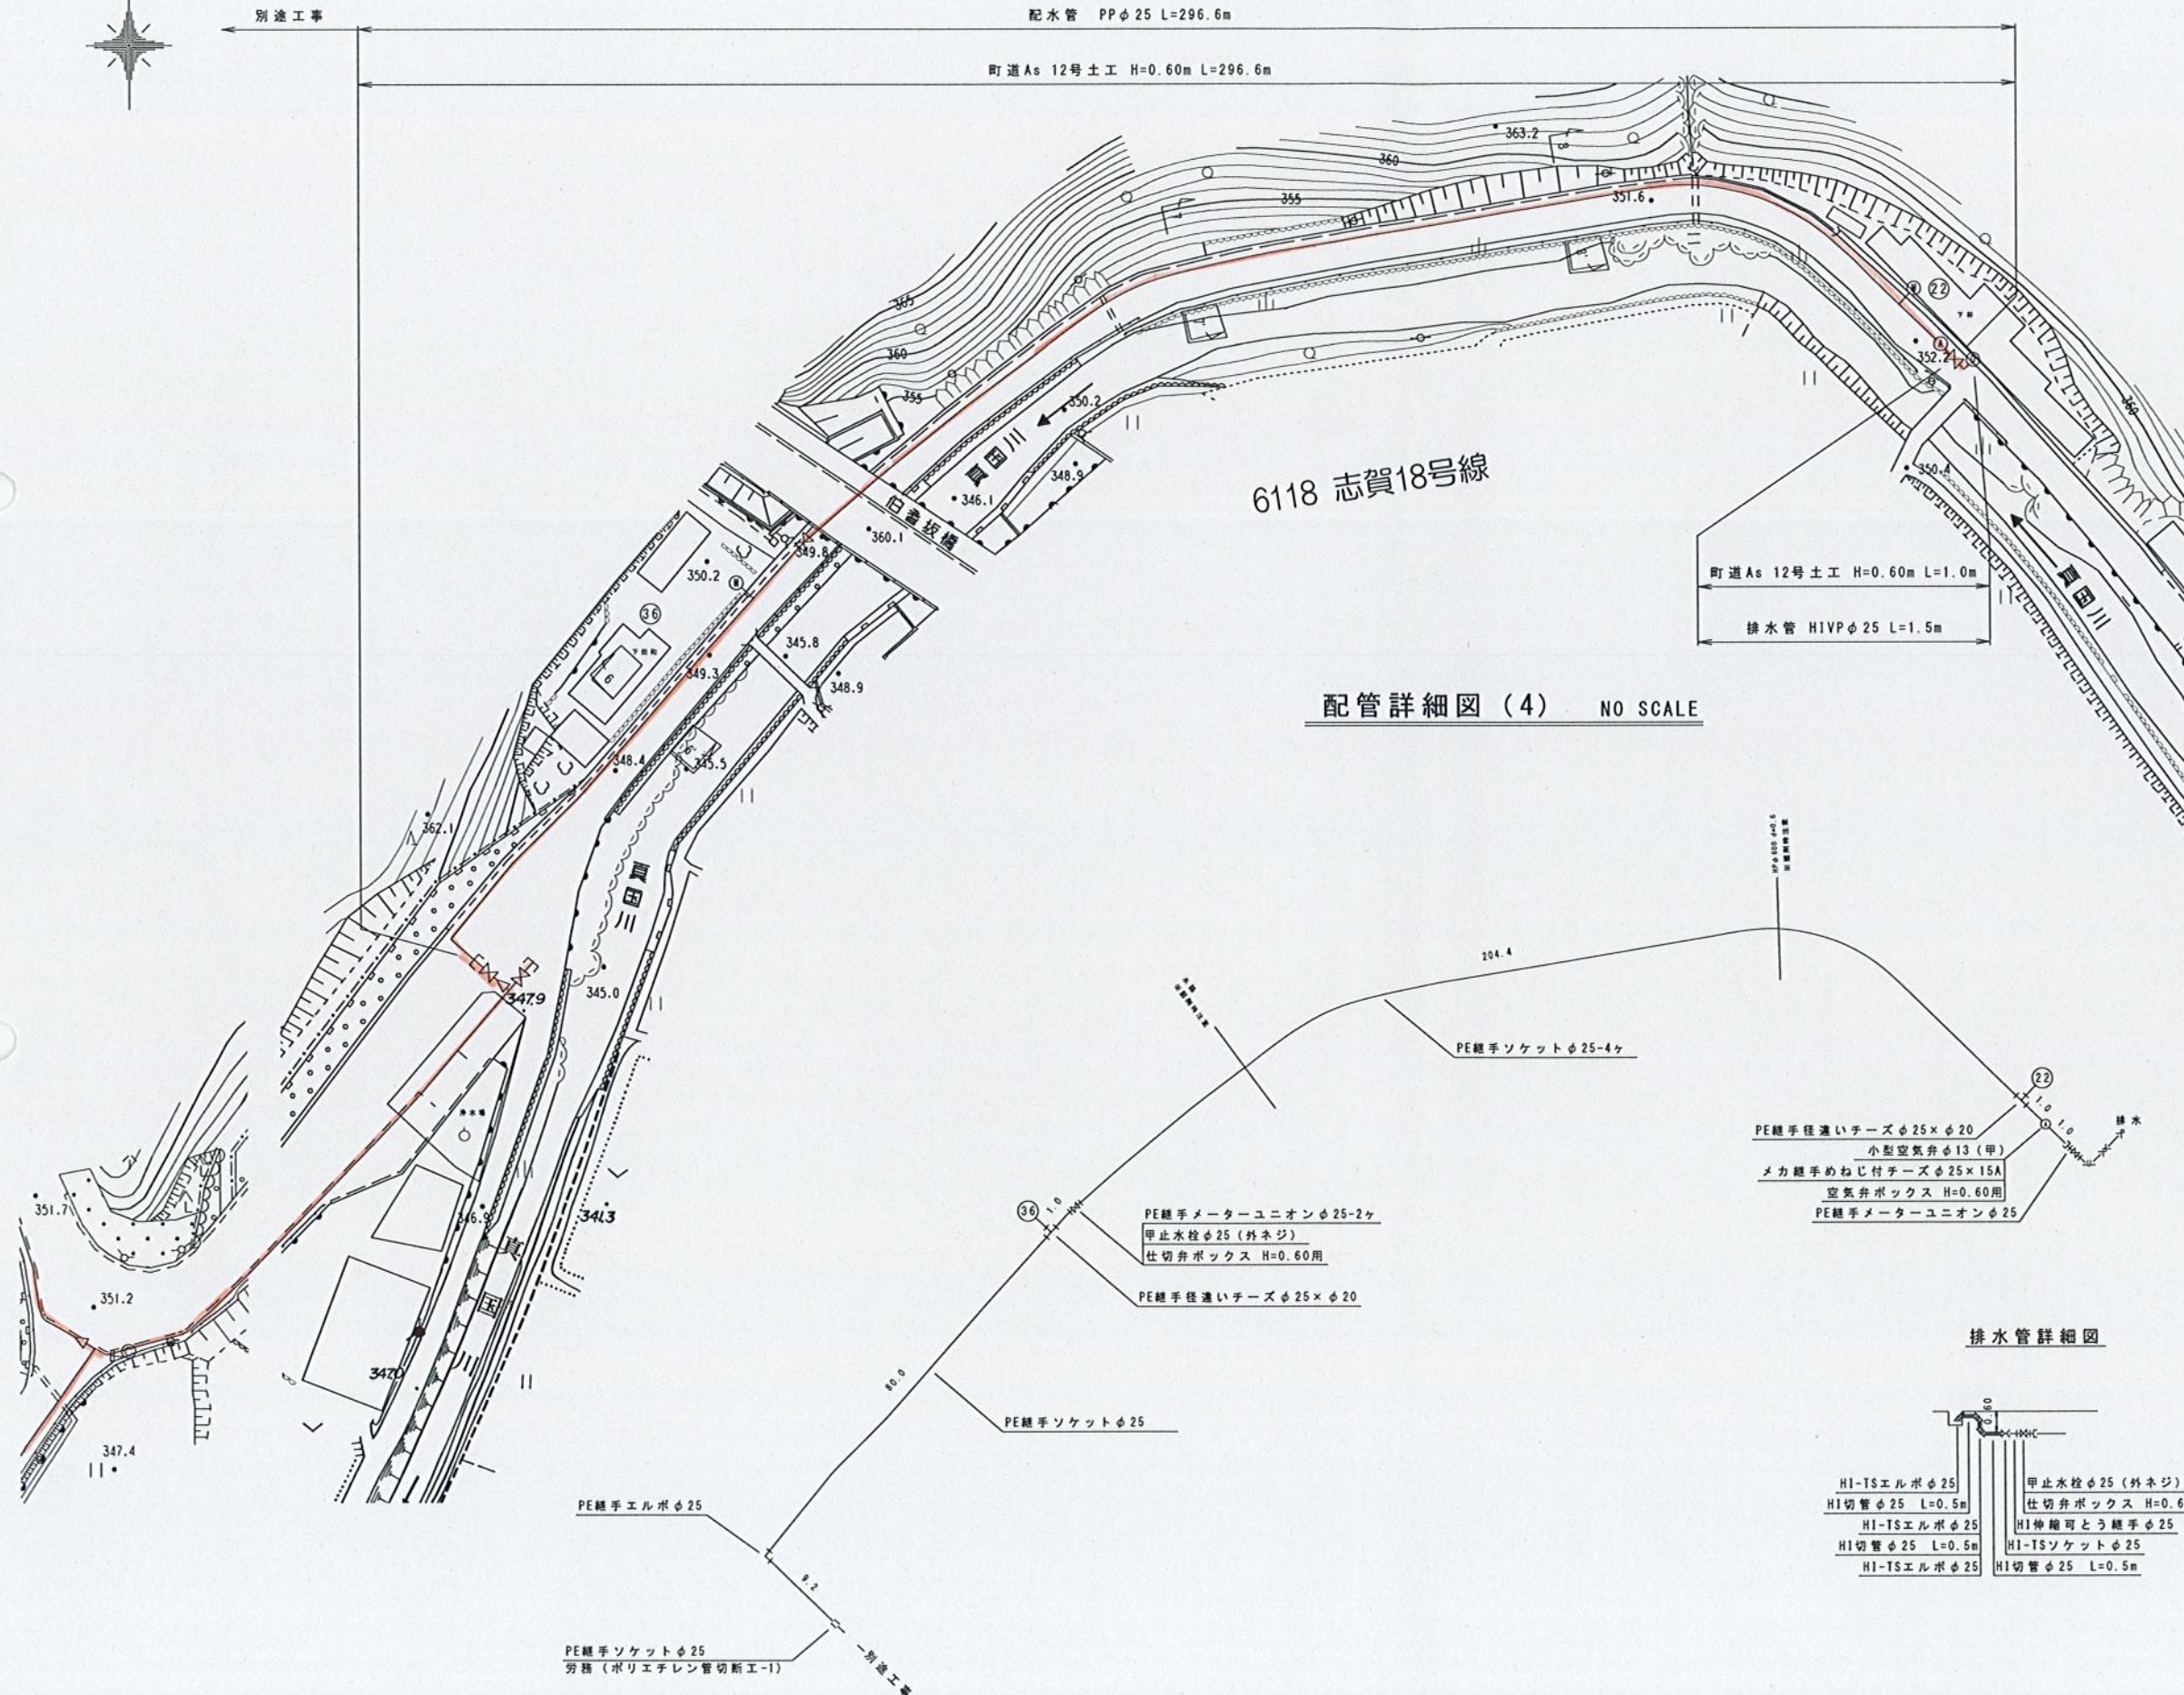


横断面図 (4) S=1/100

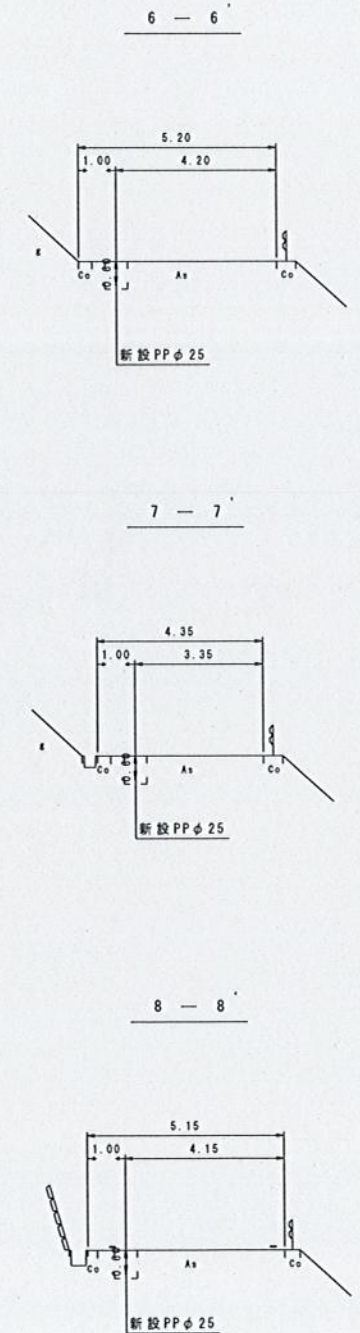




下志賀地区飲料水供給施設整備工事
(4工区)

図名	配管平面図 (4)	断面図 (4)	図尺	備考
設計	和歌山県コンサルタント株式会社	設計	令和5年3月	
監理	和歌山県伊都郡かつらぎ町	設計	6	11

舗装復旧図 (1) S=1/500

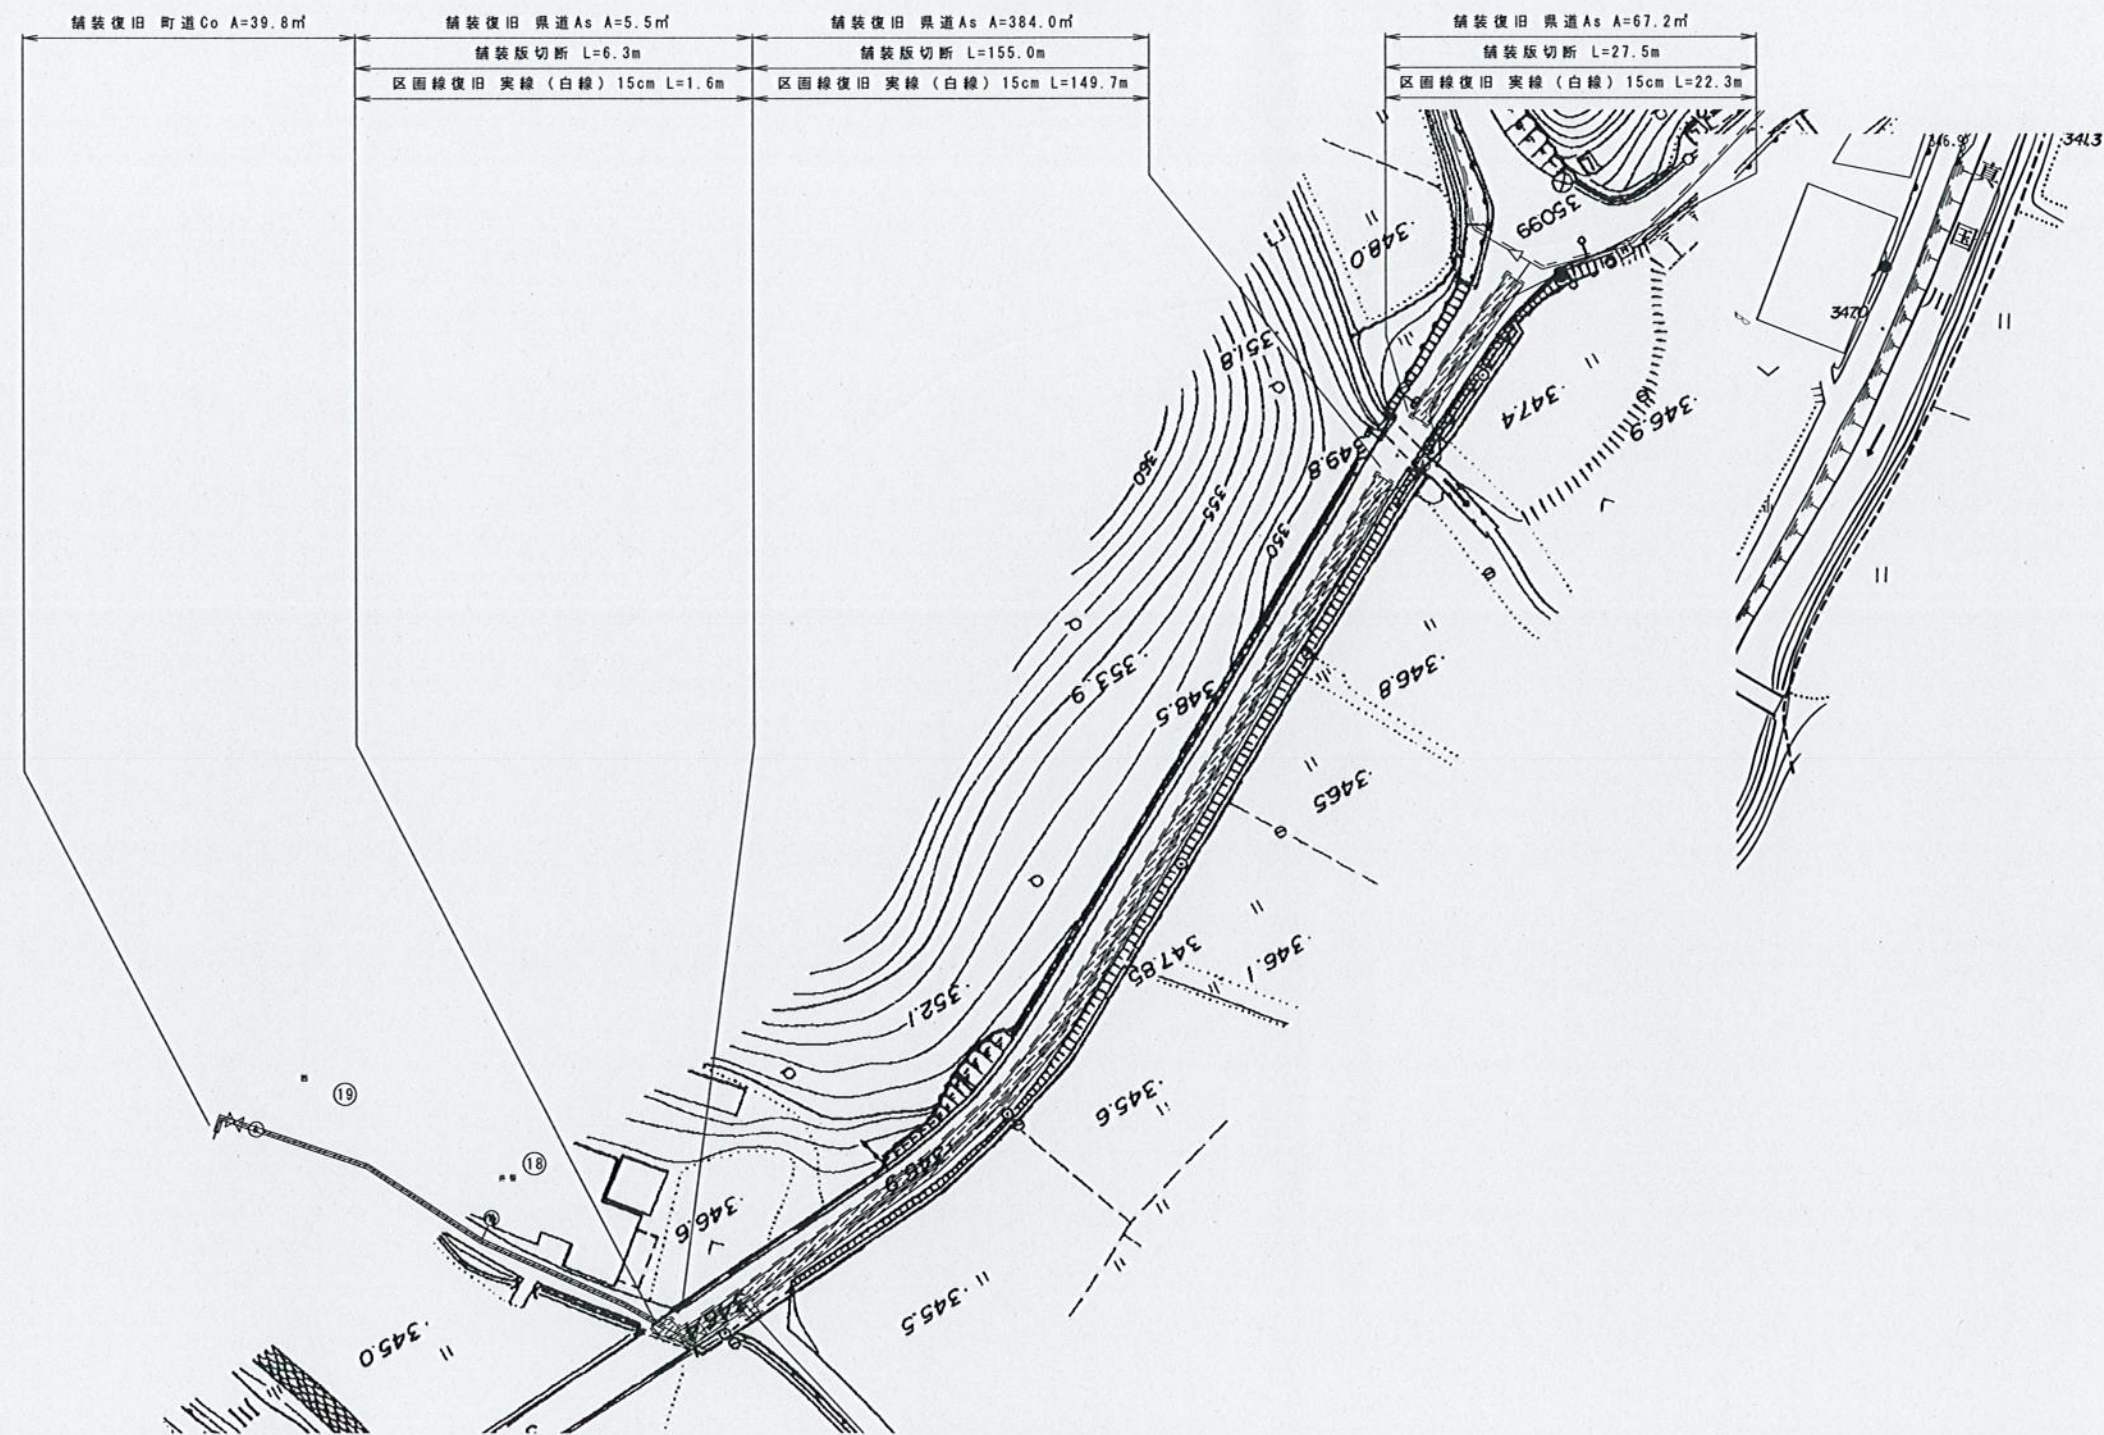

舗装復旧標準図 S=1/10

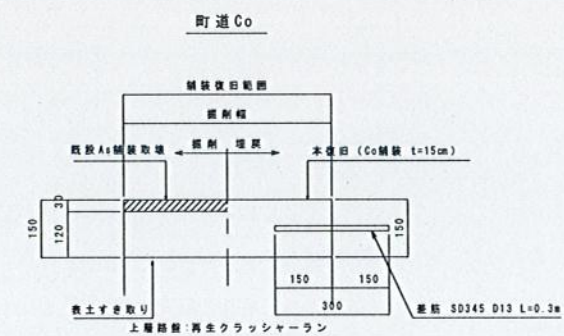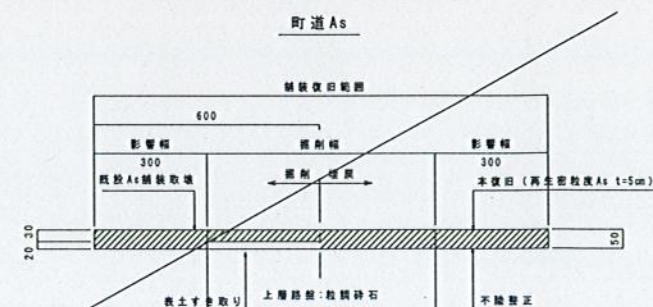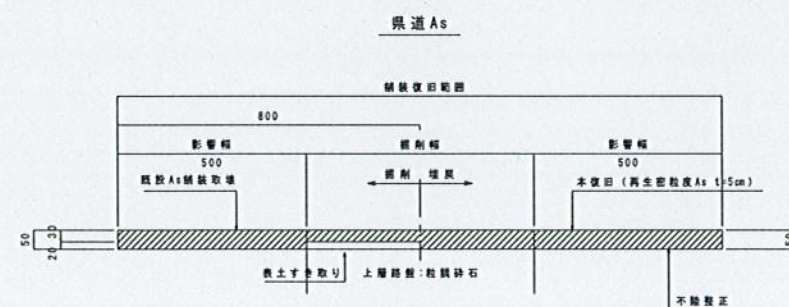


※底版の配置は1.5mおきに設置すること。また、左右において
平角になるよう適切に配置すること。

下志賀地区飲料水供給施設整備工事 (4工区)				
図名	舗装復旧図 (1) 舗装復旧標準図	図面 種別	図号	
設計	関西技術コンサルタント株式会社	設計 年度	令和 5 年 3 月	
和歌山県伊都郡かつらぎ町		設計 番号	7	11

舗装復旧図 (3) S=1/500


舗装復旧 町通As A=476.2m
舗装版切断 L=272.8m

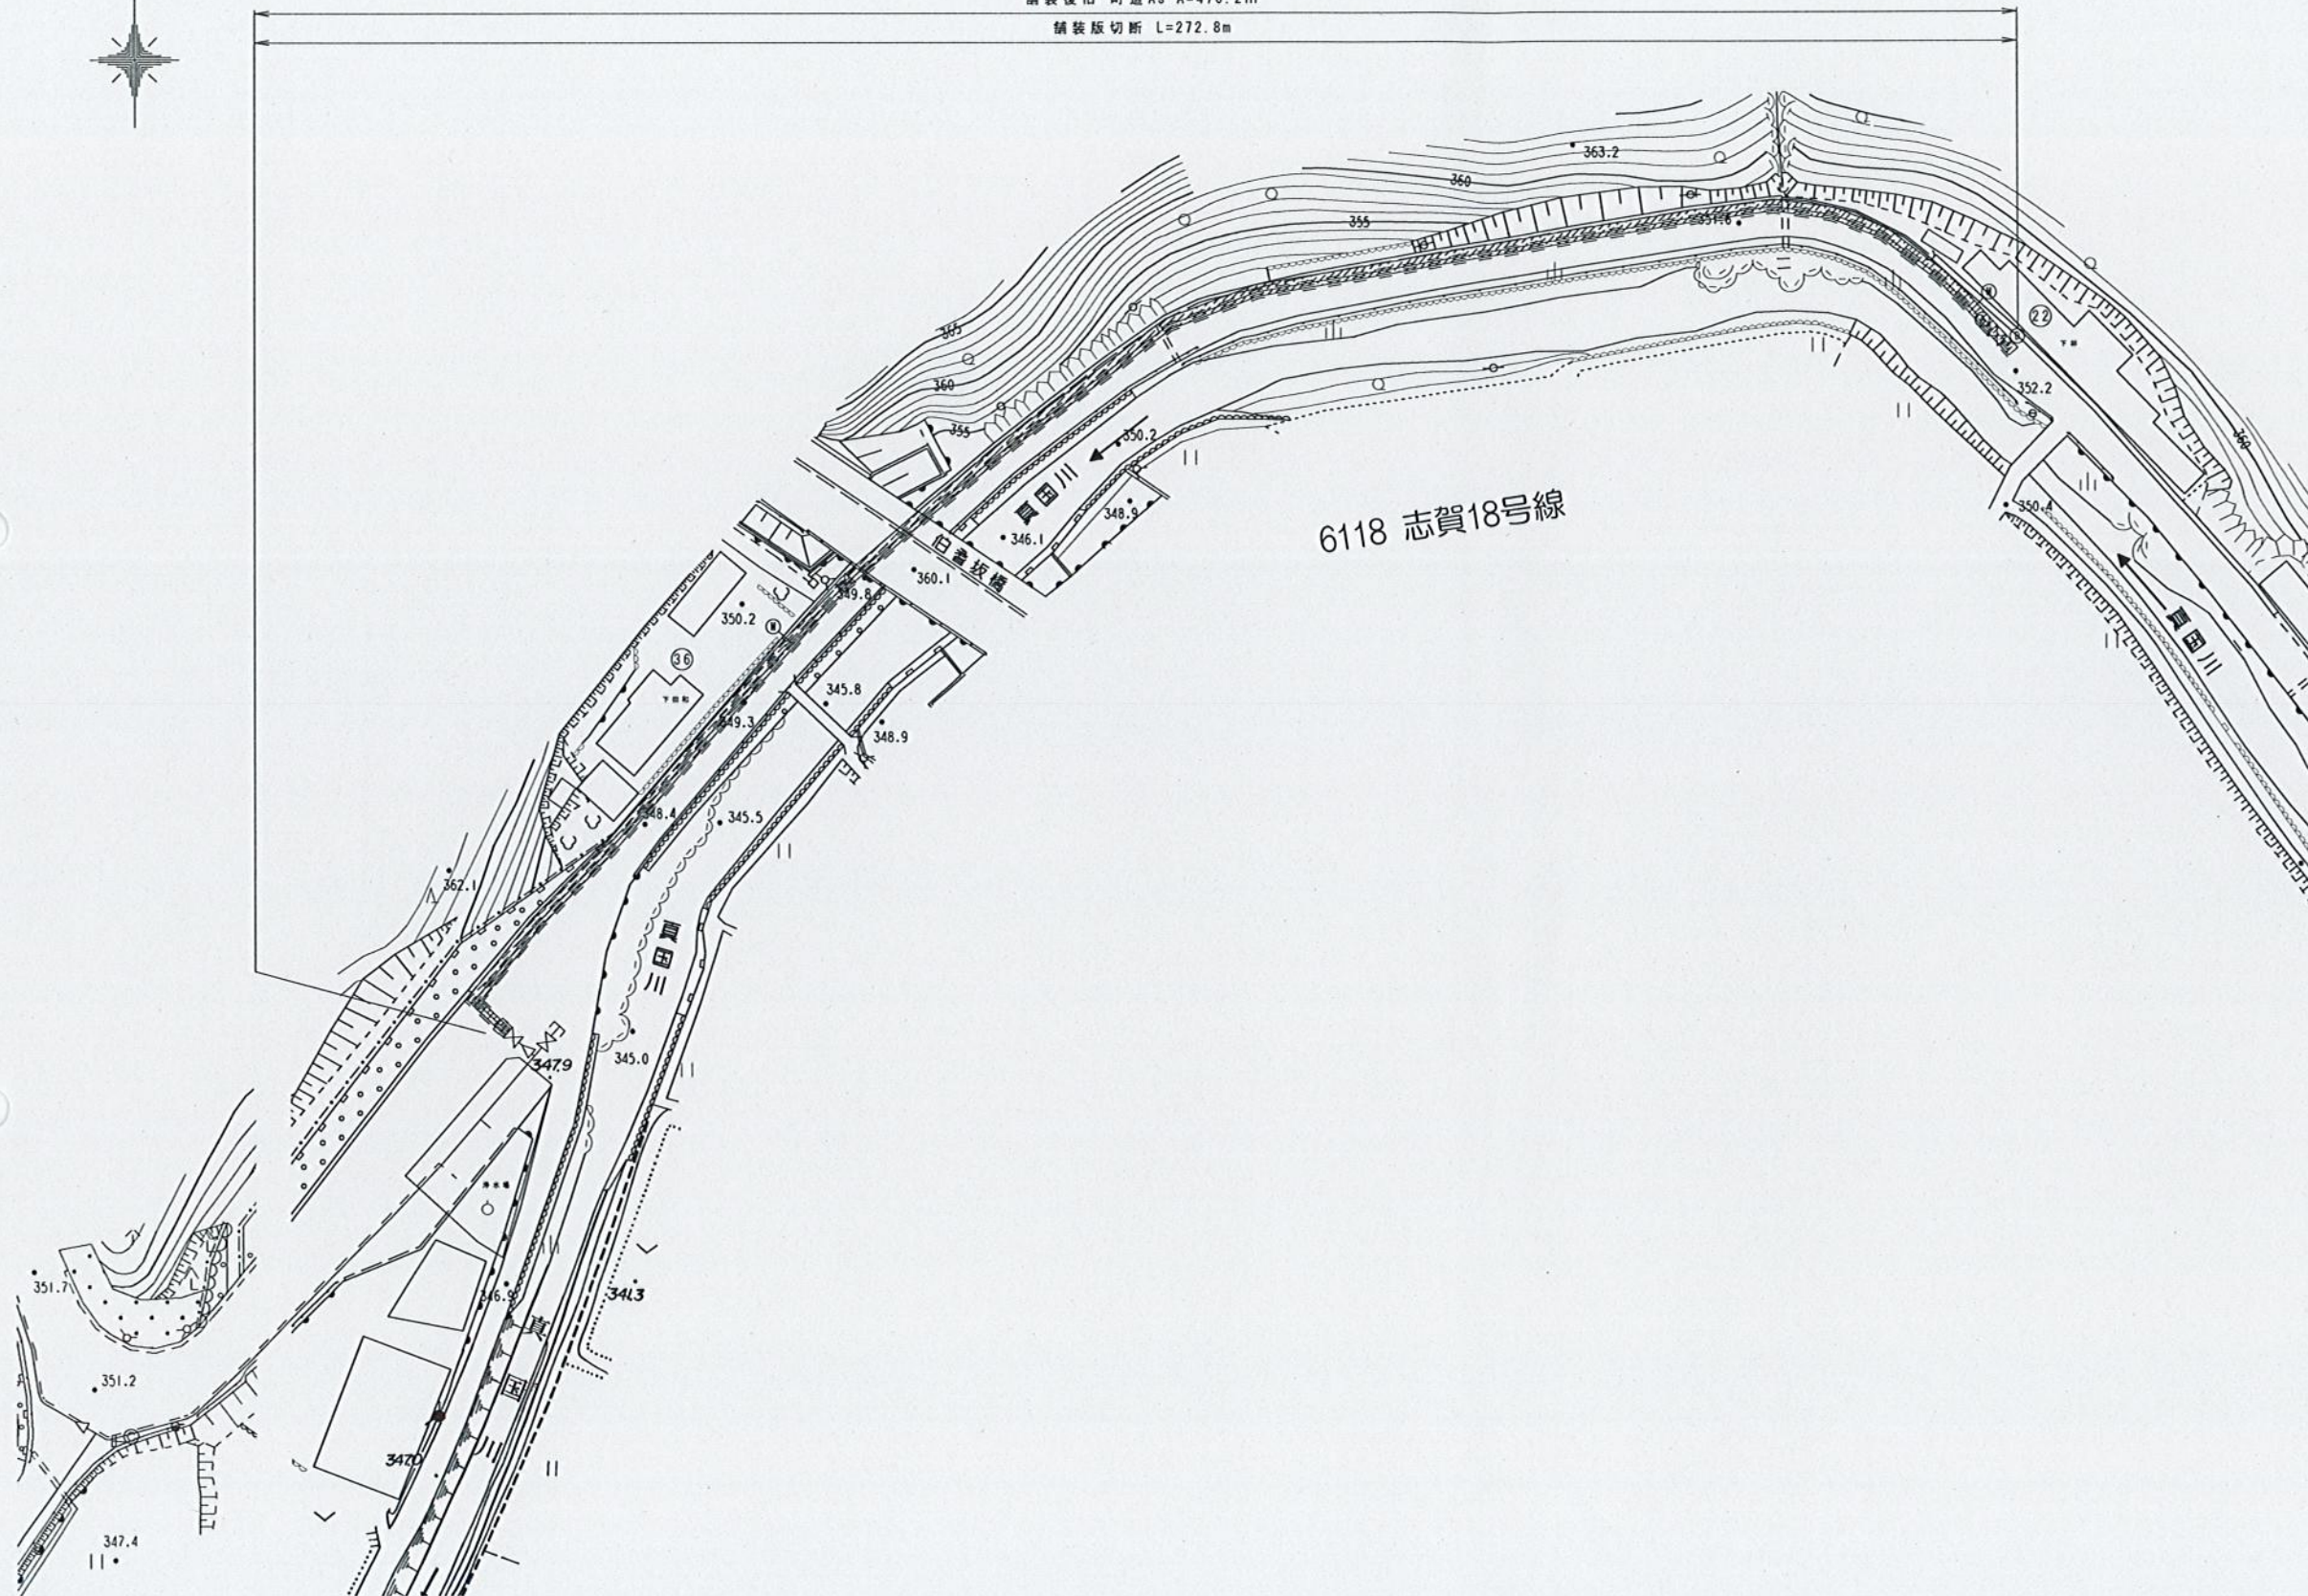


下志賀地区飲料水供給施設整備工事 (4工区)				
図名	舗装復旧図 (3)	図尺	1/500	
設計	和歌山県コンサルタント株式会社	設計	令和5年3月	
和歌山県伊都郡かつらぎ町		設計	5	
		備考	11	

掘削埋戻標準図 S=1/20


1～3号土工

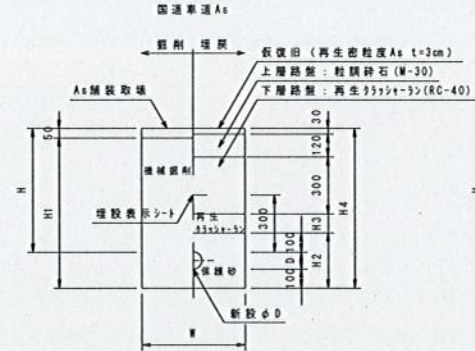


4～5号土工

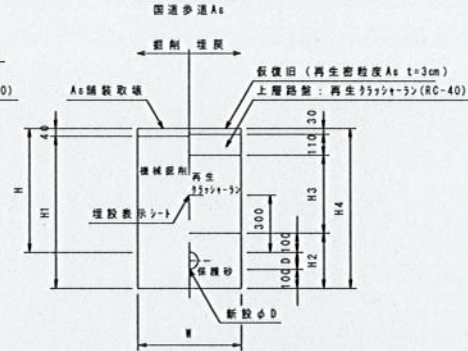


6号土工

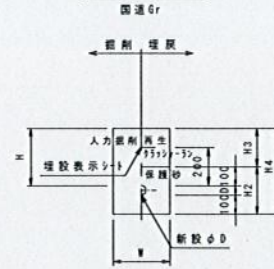


7～9号土工

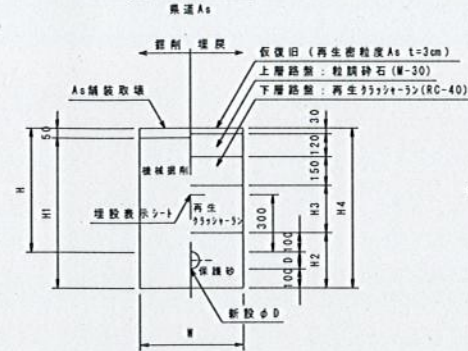

10～12号土工

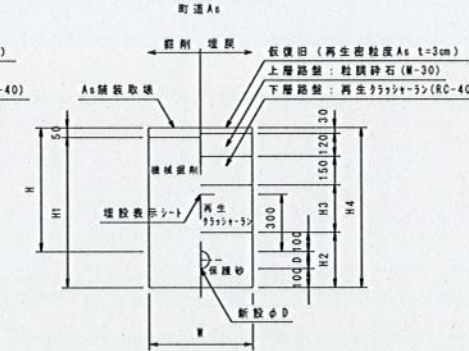

13～17号土工

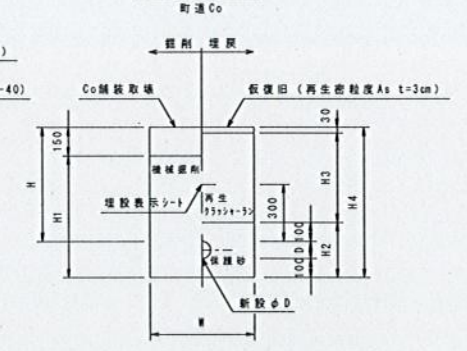

番号	管種・口径	D	W	H	H1	H2	H3	H4
1	PPφ50	60	600	600	1,200	1,310	260	650
2	PPφ40以下	50	600	600	700	250	50	750
3	PPφ40以下	50	600	600	1,200	1,300	250	1,350

番号	管種・口径	D	W	H	H1	H2	H3	H4
4	PPφ50	60	600	600	720	260	360	760
5	PPφ40以下	50	600	600	710	250	360	750

番号	管種・口径	D	W	H	H1	H2	H3	H4
6	PPφ40以下	50	300	300	-	250	200	450


番号	管種・口径	D	W	H	H1	H2	H3	H4
7	PPφ50	60	600	600	740	290	200	790
8	PPφ50	60	600	600	710	260	200	760
9	PPφ40以下	50	600	600	700	250	200	750

番号	管種・口径	D	W	H	H1	H2	H3	H4
10	PPφ50	60	600	600	710	260	200	760
11	PPφ40以下	50	600	600	300	400	150	450
12	PPφ40以下	50	600	600	700	250	200	750


※11号土工は余高と管天砂埋戻高を100→50とする

番号	管種・口径	D	W	H	H1	H2	H3	H4
13	PPφ50	60	600	600	610	260	470	760
14	PPφ40以下	50	600	600	300	250	170	450
15	PPφ40以下	50	600	600	600	250	470	750
16	PPφ40以下	50	600	1,100	1,100	250	970	1,250
17	PPφ40以下	50	600	1,200	1,200	250	1,070	1,350


18～21号土工

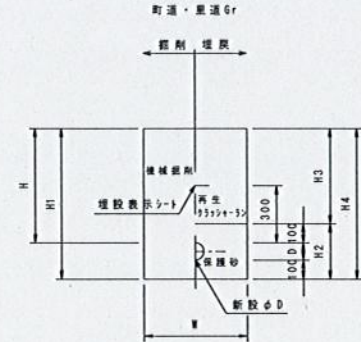


22～24号土工

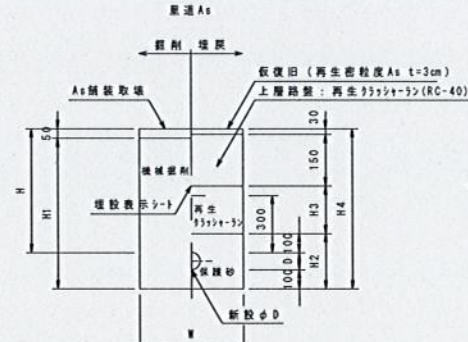


25～28号土工

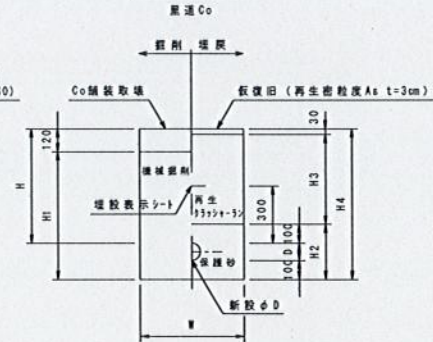

29号土工

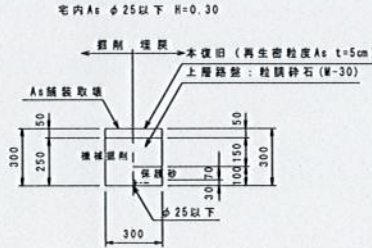


30号土工

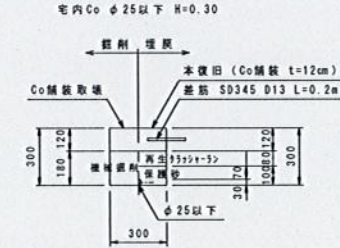

※基筋の配置は1.5mおきに設置すること。また、左右において千鳥になるよう適切に配置すること。

31号土工

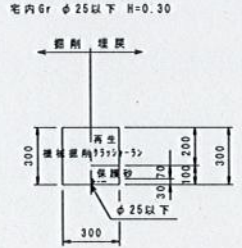

番号	管種・口径	D	W	H	H1	H2	H3	H4
18	PPφ50	60	600	300	460	260	200	460
19	PPφ40以下	50	600	600	760	260	500	760
20	PPφ40以下	50	300	300	450	250	200	450
21	PPφ40以下	50	600	600	750	250	500	750

番号	管種・口径	D	W	H	H1	H2	H3	H4
22	PPφ50	60	600	600	710	260	320	760
23	PPφ40以下	50	600	300	400	150	120	450
24	PPφ40以下	50	600	600	700	250	320	750

※23号土工は余高と管天砂埋戻高を100→50とする

番号	管種・口径	D	W	H	H1	H2	H3	H4
25	PPφ50	60	600	600	640	260	470	760
26	PPφ40以下	50	600	300	330	250	170	450
27	PPφ40以下	50	600	600	630	250	470	750
28	PPφ40以下	50	600	1,200	1,230	250	1,070	1,350


下志賀地区飲料水供給施設整備工事
(4工区)

図名	掘削埋戻標準図	図尺	1/20
設計	和歌山県伊都郡かつらぎ町	設計	令和5年3月
和歌山県伊都郡かつらぎ町	設計	10	11

弁室標準図 NO SCALE


給水管布設標準図 NO SCALE

仕切弁BOX

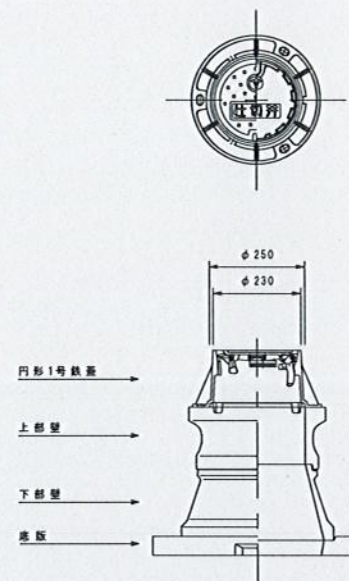


水道用円形1号 (φ250)		仕切弁BOX			備 考
種 別	高 さ	H=300	H=600	H=1200	
鉄蓋	H = 150	1	1	1	
調整90°	H = 50				
調整90°	H = 100				
上部壁	H = 150		1	1	
中部壁	H = 100				
中部壁	H = 200				
中部壁	H = 300			2	
上下部壁	H = 150	1			
下部壁	H = 200		1	1	
底 板	H = 40	1	1	1	
BOX高		H = 340	H = 540	H = 1140	

空気弁BOX

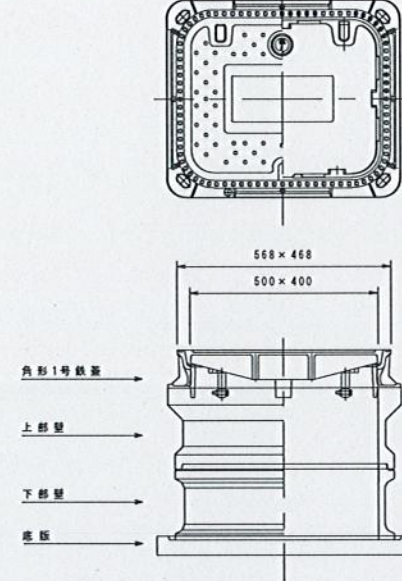

水道用角形1号 (500×400)		空気弁BOX			備 考
種 別	高 さ	H=300	H=600	H=1200	
鉄蓋	H = 100	1	1	1	
調整90°	H = 50				
上部壁	H = 200		1	1	
中部壁	H = 100				
中部壁	H = 200			1	
中部壁	H = 300				
下部壁	H = 200		1	1	
下部壁	H = 400				
上下部壁	H = 200	1			
底 板	H = 40	1	1	1	
BOX高		H = 340	H = 540	H = 740	

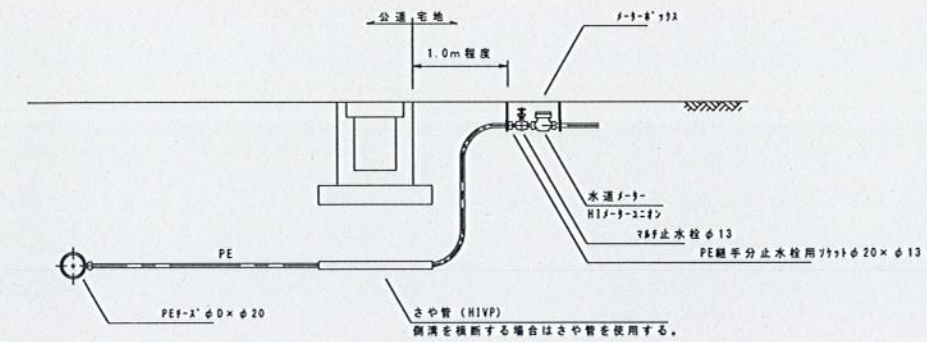

下志賀地区飲料水供給施設整備工事 (4工区)				
図 名	弁室標準図 給水管布設標準図	図面 縮尺	NO SCALE	
設 計	和歌山県伊都郡かつらぎ町	設計	令和 5 年 3 月	
		設計	11	11