


位置図  
S=1/2500

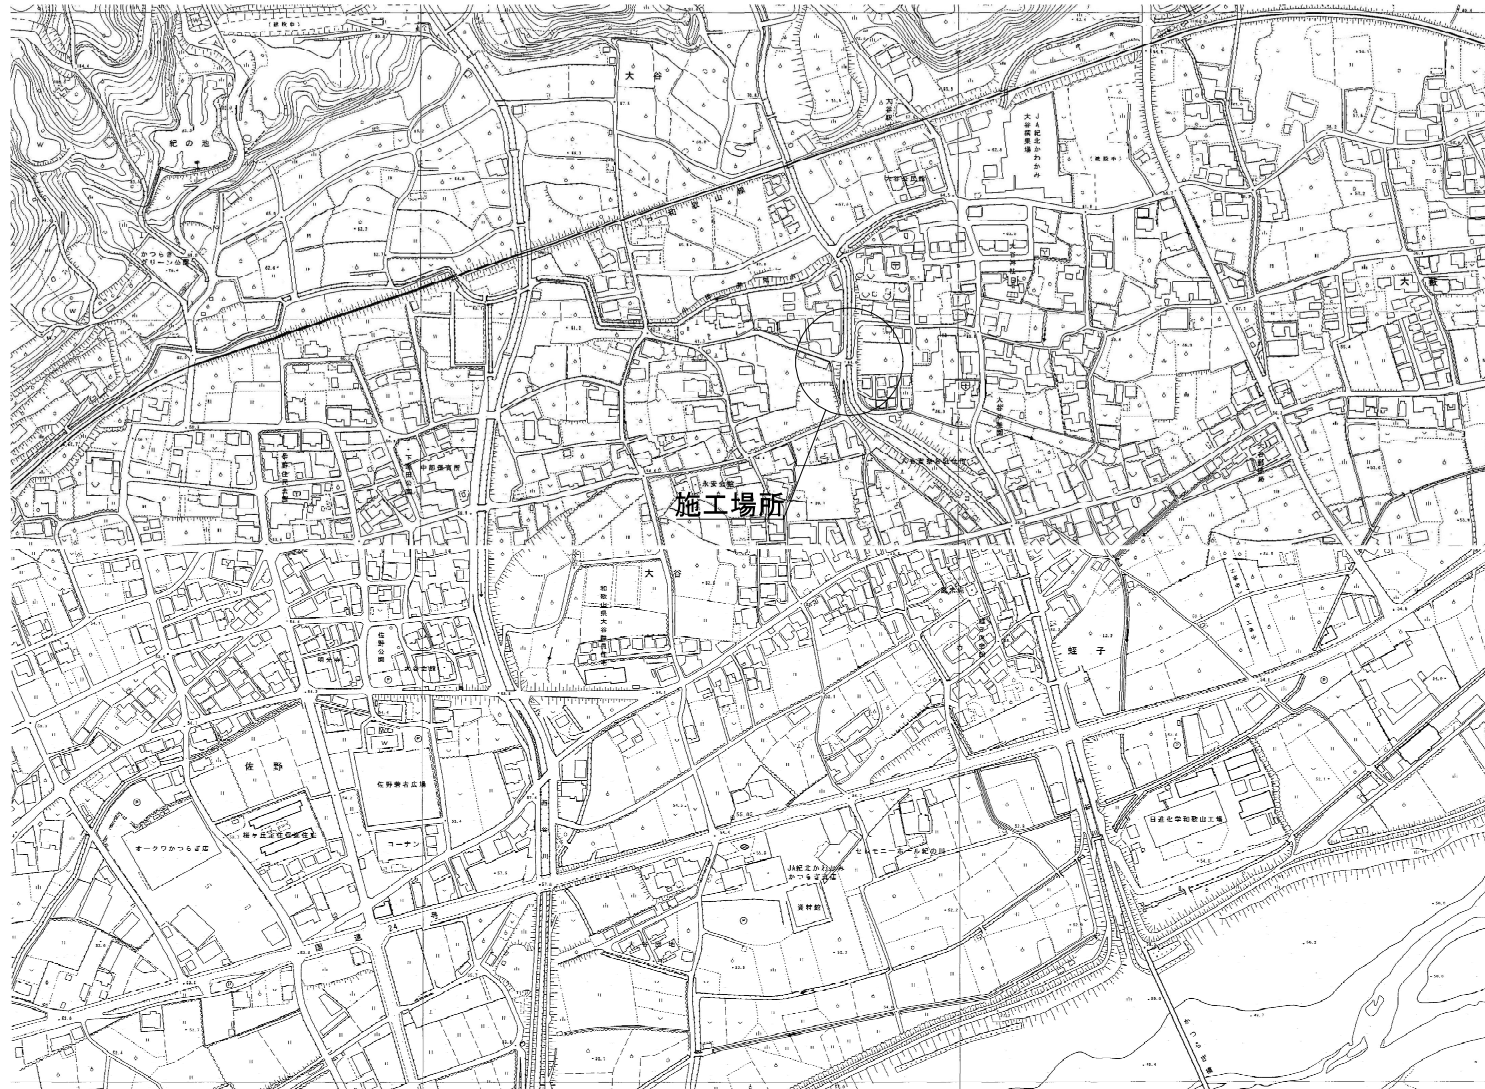

中谷川水管橋更新工事φ300(仮設配管)			
図名	位置図	図面 縮尺	1/2500
設計	有限会社コンサルタント株式会社	設計 年月	令和 年 月
和歌山県伊都郡かつらぎ町		設計 番号	1 9