


横断面図(1)  
S=1/100


NO. 32+5.63  
(NO. 32を利用したペーパーロケーションで作成)

GH=62.56  
FH=61.48  
L=5.630

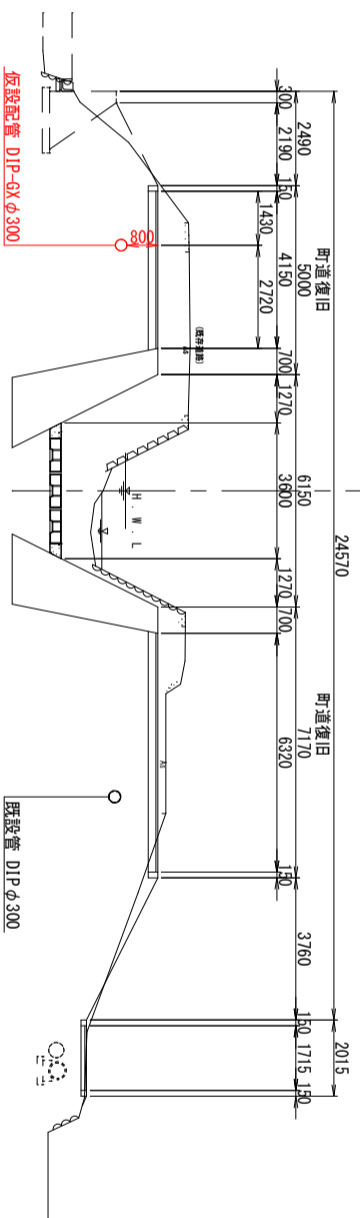


NO. 32+13.15  
(NO. 32を利用したペーパーロケーションで作成)

GH=62.56  
FH=61.55  
L=7.320

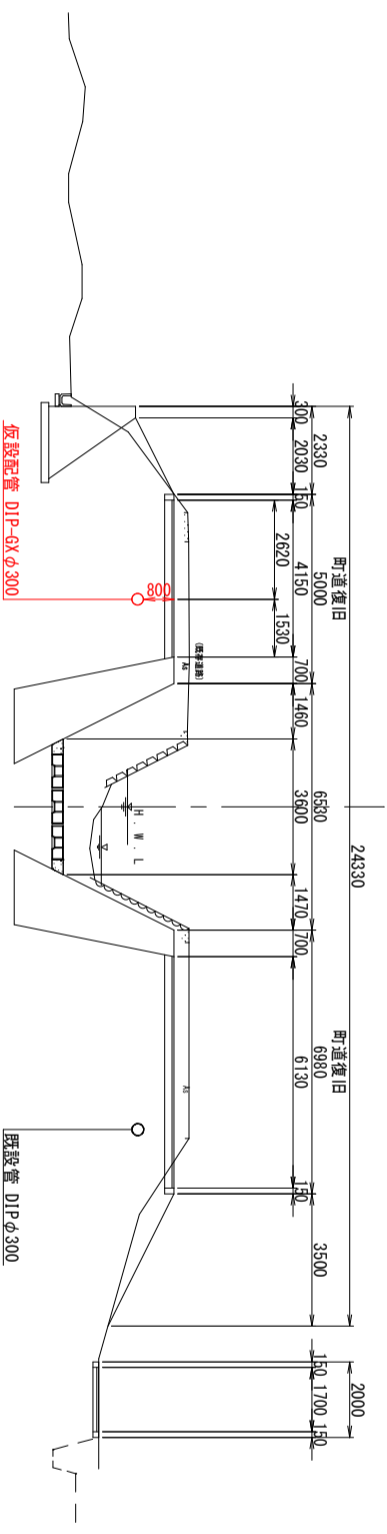

NO. 32+17.15  
(NO. 33を利用したペーパーロケーションで作成)

GH=63.70  
FH=61.59  
L=4.000

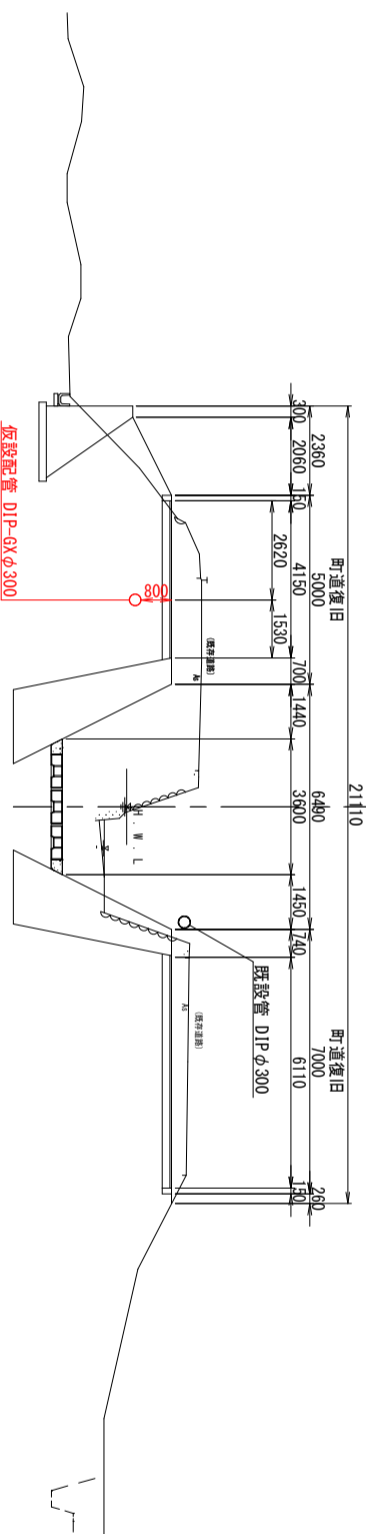

中谷川水管橋更新工事φ300(仮設配管)

図名	横断面図(1)	図面 縮尺	1/100
設計	関西経済コンサルタント株式会社	設計	令和 年 月
設計 番号	和歌山県伊都郡からま町	設計 番号	5 9