横断図(3)

S=1/100

NO.33+10.92

(NO.34を利用したペーパーロケーションで作成)

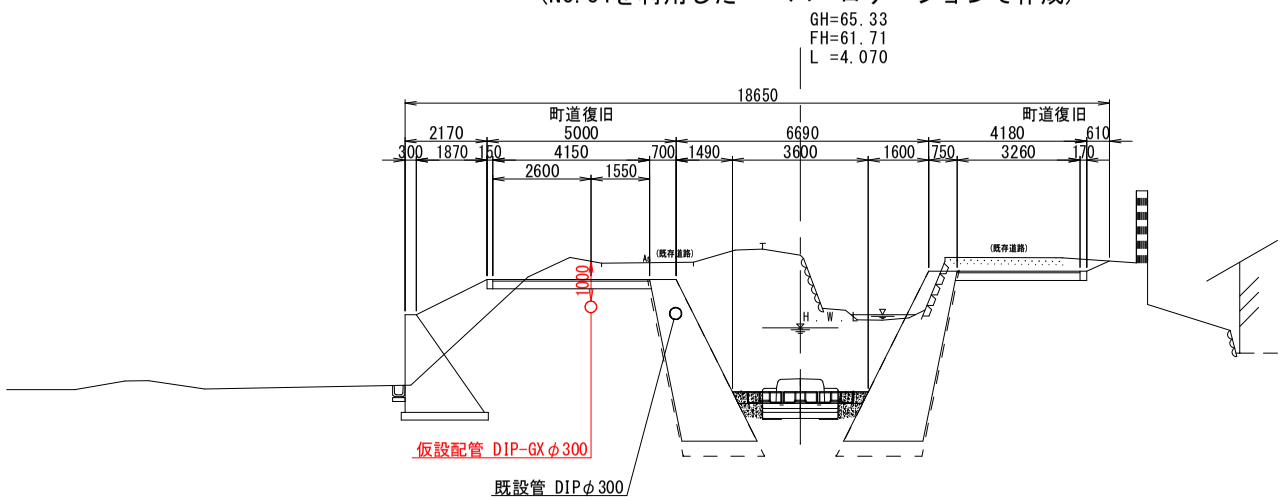

NO.34

GH=65.33
FH=62.62
L = 9.080

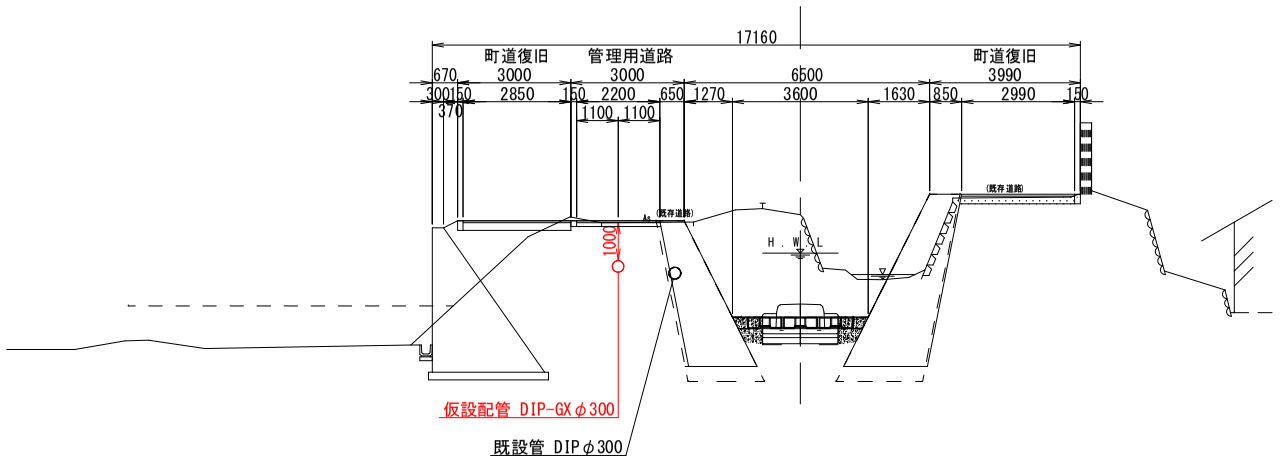

NO.34+10.00

GH=65.33
FH=62.71
L =10.000

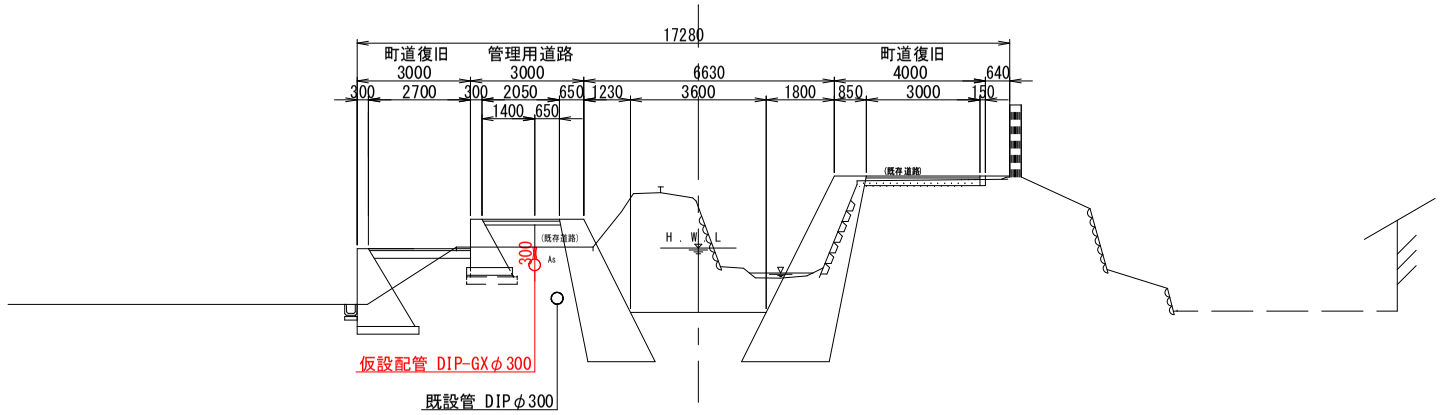

中谷川水管橋更新工事φ300(仮設配管)			
図　名	横断図(3)	図面縮尺	1/100
設　計	関西技術コンサルタント株式会社	設計	令和　年　月
和歌山県伊都郡かつらぎ町		設計番号	7/9