
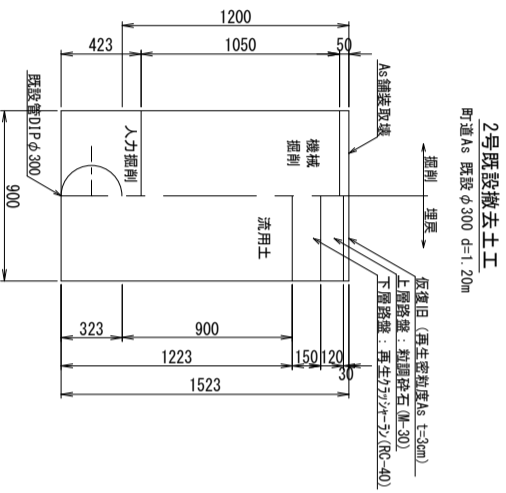
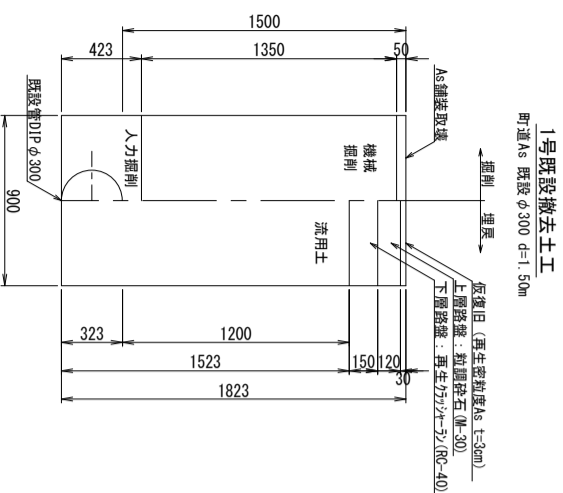
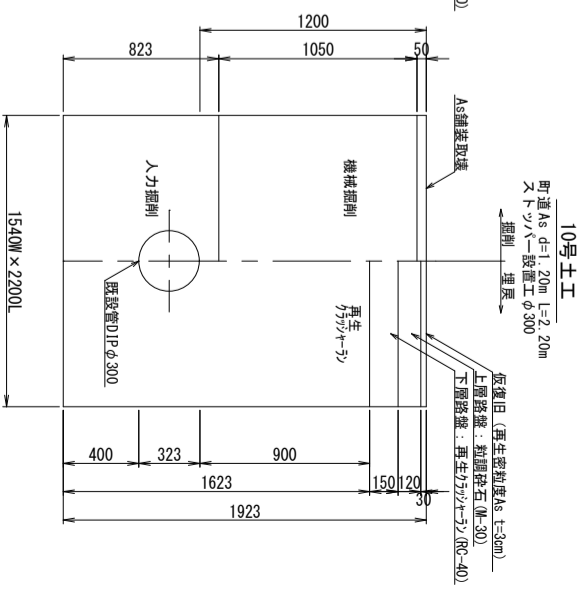
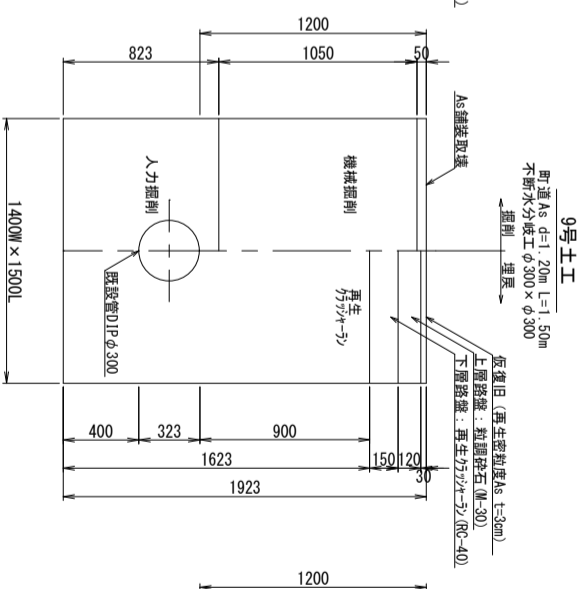
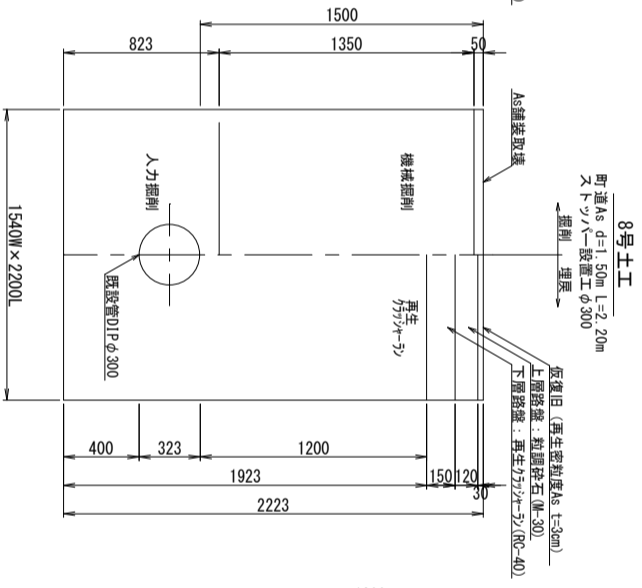
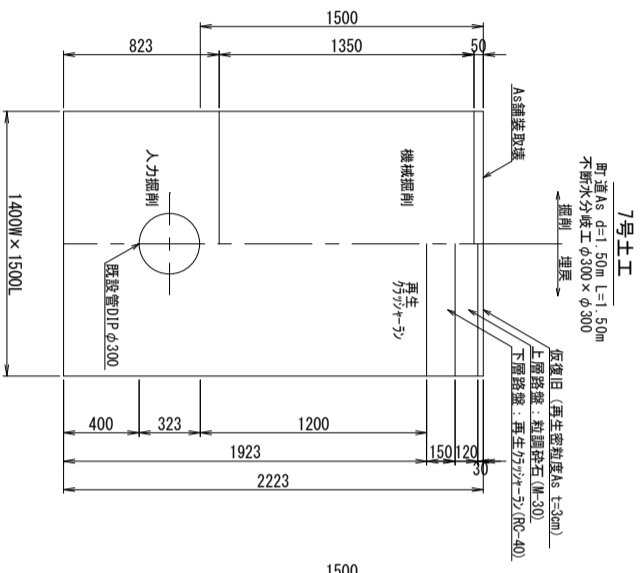
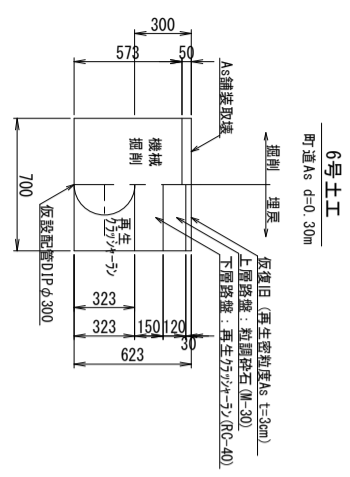
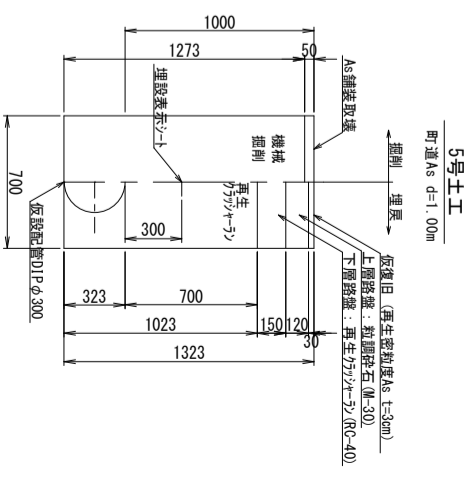
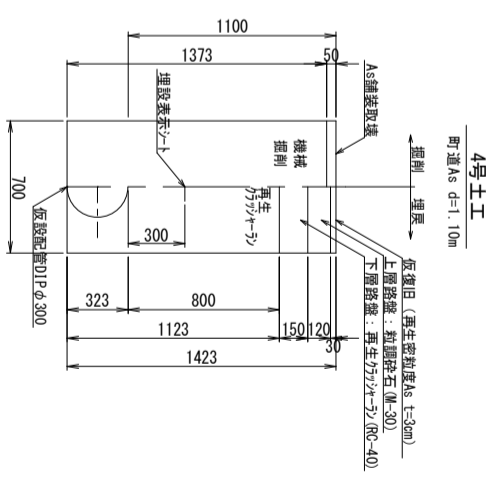
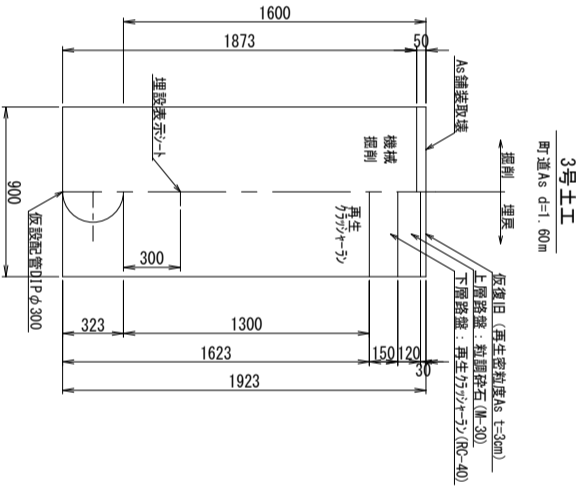
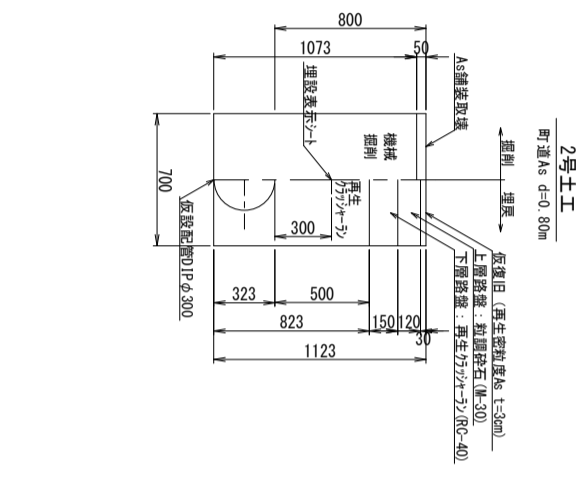


掘削埋戻標準図

S=1/20

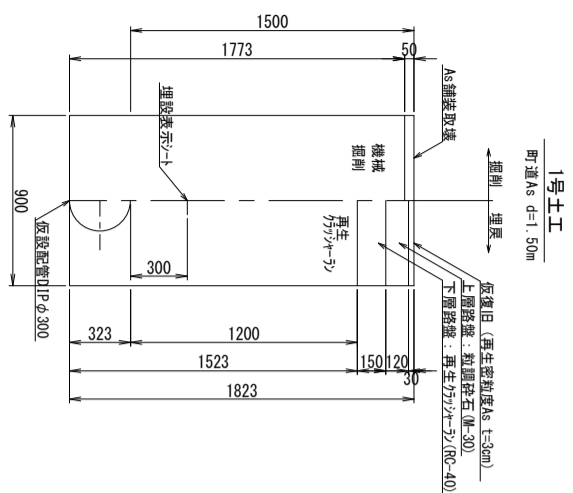

中谷川水管橋更新工事φ300(仮設配管)			
図名	掘削埋戻標準図	図面縮尺	1/20
設計	関西新コンサルタント株式会社	設計	令和 年 月
設計番号	和歌山県伊都郡かつら吉町	図計番号	8
			9